LEYENDA

- ZONA DE ACTUACION
- EDIFICIO PUBLICO
- EDIFICACIONES PARTICULARES

Excelentísimo Ayuntamiento de GUADALAJARA	SECCIÓN DE INFRAESTRUCTURA	LOS TÉCNICOS MUNICIPALES: J.L. DEL CASTILLO FERNANDEZ – ALFONSO SANTOS VINDEL – JUAN A. AGUADO TABERNE – L. ENRIQUE JIMENEZ SANZ – ALFONSO RESEL ESTEVEZ	DIBUJADO: JUAN MARTIN FERNANDEZ	ESCALA: 0 2.5 5 10 — 1/500	TITULO: ACONDICIONAMIENTO DE LA CALLE CRONISTA JUAN CATALINA GUADALAJARA	Nº DE PLANO: M1	DESIGNACION: PLANTA ESTADO ACTUAL	FECHA: Diciembre 2013 — HOJA: 1 de 4

MEJORA_M1.dwg

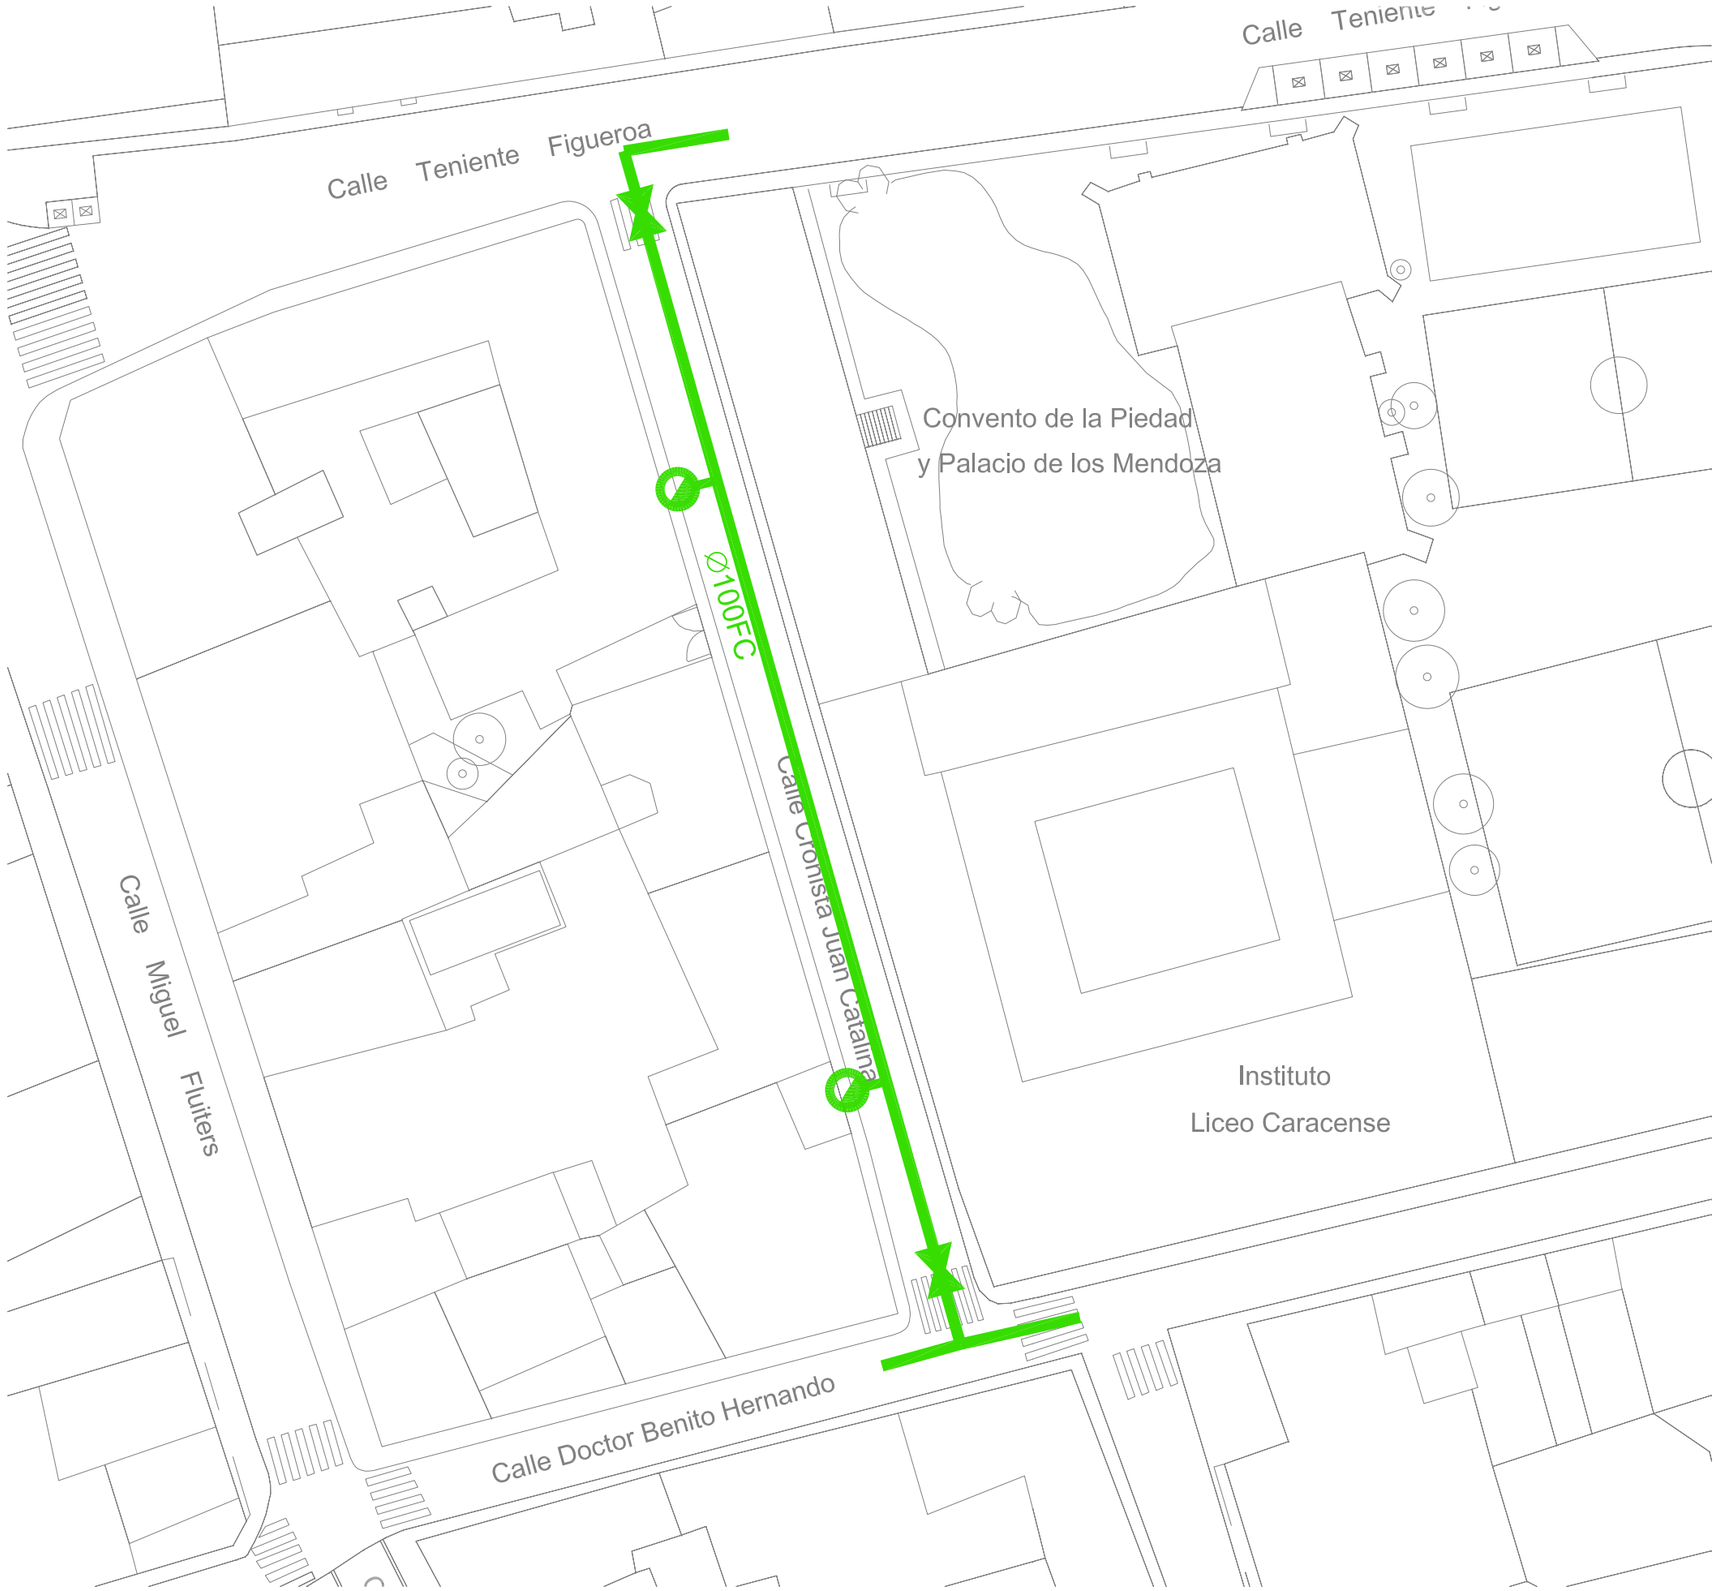

LEYENDA

- RED EXISTENTE
- VALVULA
- DESAGÜE

Excelentísimo Ayuntamiento de GUADALAJARA	SECCIÓN DE INFRAESTRUCTURA	LOS TÉCNICOS MUNICIPALES: J.I. DEL CASTILLO FERNANDEZ – ALFONSO SANTOS VINDEL – JUAN A. AGUADO TABERNE – L. ENRIQUE JIMENEZ SANZ – ALFONSO RESEL ESTEVEZ	DIBUJADO: JUAN MARTIN FERNANDEZ	ESCALA: 1/400	TITULO: ACONDICIONAMIENTO DE LA CALLE CRONISTA JUAN CATALINA GUADALAJARA	Nº DE PLANO: M1	DESIGNACION: RED DE ABASTECIMIENTO ESTADO ACTUAL	FECHA: Diciembre 2013 HOJA: 2 de 4

MEJORA_M1.dwg

LEYENDA

RED EXISTENTE

POZO DE REGISTRO

Excelentísimo Ayuntamiento de GUADALAJARA

SECCIÓN DE INFRAESTRUCTURA

LOS TÉCNICOS MUNICIPALES:

J.L. DEL CASTILLO FERNANDEZ – ALFONSO SANTOS VINDEL – JUAN A. AGUADO TABERNE – L. ENRIQUE JIMENEZ SANZ – ALFONSO RESEL ESTEVEZ

DIBUJADO: JUAN MARTIN FERNANDEZ

ESCALA: 1/400

TITULO: ACONDICIONAMIENTO DE LA CALLE CRONISTA JUAN CATALINA GUADALAJARA

Nº DE PLANO: M1

DESIGNACION: RED DE SANEAMIENTO ESTADO ACTUAL

FECHA: Diciembre 2013

HOJA: 3 de 4

MEJORA_M1.dwg

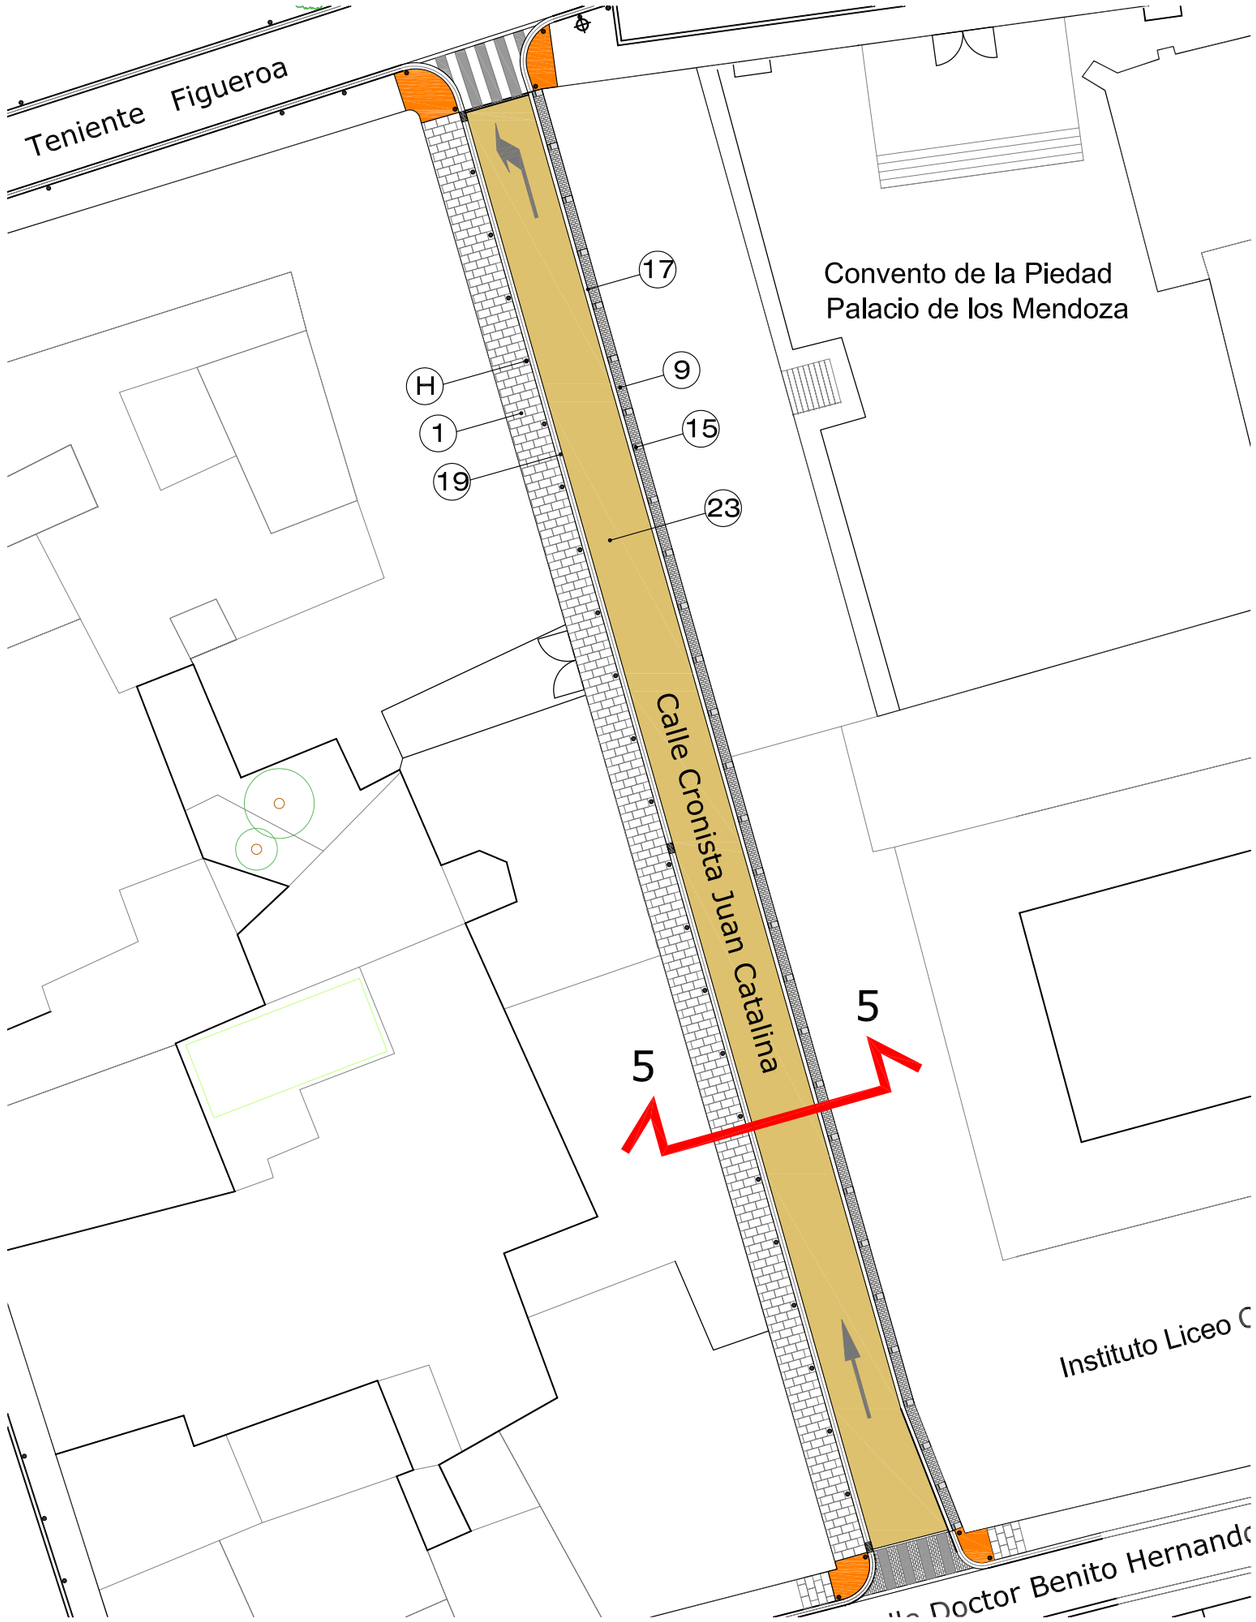

1 BALDOSA GRANITO 60X40X8
6 BALDOSA PREFABRICADA DE HORMIGON ABOTONADO COLOR ROJO 40x40x6
7 BALDOSA DE GRANITO ACANALADA 40X40X8
9 ADOQUIN DE GRANITO GRIS 20x10x8
15 CUÑA DE GRANITO 50x30 Adoquinado entre cuñas
17 BORDILLO DE GRANITO 20x25
19 CANALETA DE GRANITO 30x10/8
22 MORTERO DE CEMENTO+PEGAMENTO e=3cm.
23 MBC AC16 surf. 35/50 (D-12) e=5cm.
24 MBC AC16 surf. 35/50 (D-12) Regularización
25 HM-20/B/20/I e=20cm.
26 HM-20/B/20/I e=15cm.
27 ZAHORRA ARTIFICIAL e=10cm.
H BOLARDO DE FUNDICION

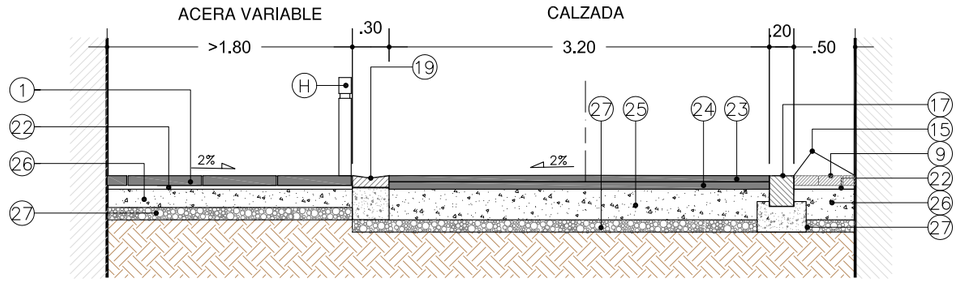

SECCION 5-5 e=1/50

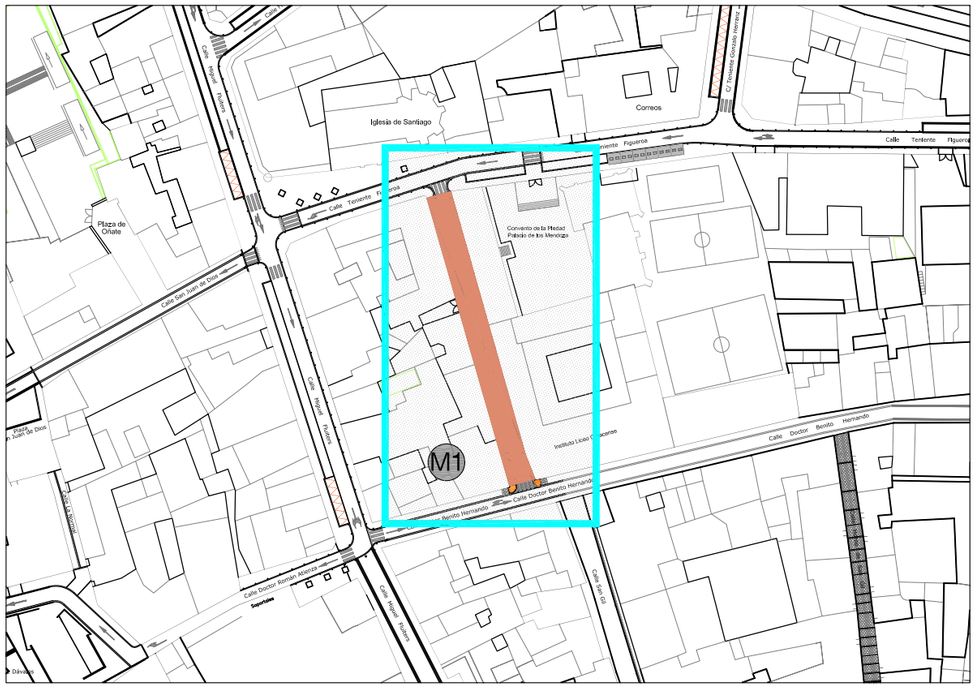

Excelentísimo Ayuntamiento de GUADALAJARA	SECCIÓN DE INFRAESTRUCTURA	LOS TÉCNICOS MUNICIPALES: J.I. DEL CASTILLO FERNANDEZ – ALFONSO SANTOS VINDEL – JUAN A. AGUADO TABERNE – L. ENRIQUE JIMENEZ SANZ – ALFONSO RESEL ESTEVEZ	DIBUJADO: JUAN MARTIN FERNANDEZ	ESCALA: 1/300	TITULO: ACONDICIONAMIENTO DE LA CALLE CRONISTA JUAN CATALINA GUADALAJARA	Nº DE PLANO: M1
					DESIGNACION: PAVIMENTACION Y MOBILIARIO URBANO ESTADO REFORMADO	FECHA: Diciembre 2013 HOJA: 4 de 4

MEJORA_M1.dwg

LEYENDA

- ZONA DE ACTUACION
- EDIFICIO PUBLICO
- EDIFICACIONES PARTICULARES

Excelentísimo Ayuntamiento de GUADALAJARA	SECCIÓN DE INFRAESTRUCTURA	LOS TÉCNICOS MUNICIPALES: J.I. DEL CASTILLO FERNANDEZ – ALFONSO SANTOS VINDEL – JUAN A. AGUADO TABERNE – L. ENRIQUE JIMENEZ SANZ – ALFONSO RESEL ESTEVEZ	DIBUJADO: JUAN MARTIN FERNANDEZ	ESCALA: 1/500 (0 2.5 5 10)	TITULO: ACONDICIONAMIENTO DE LA CALLE HORNO DE SAN GIL GUADALAJARA	Nº DE PLANO: M2	DESIGNACION: PLANTA ESTADO ACTUAL	FECHA: Diciembre 2013 HOJA: 1 de 4

MEJORA_M2.dwg

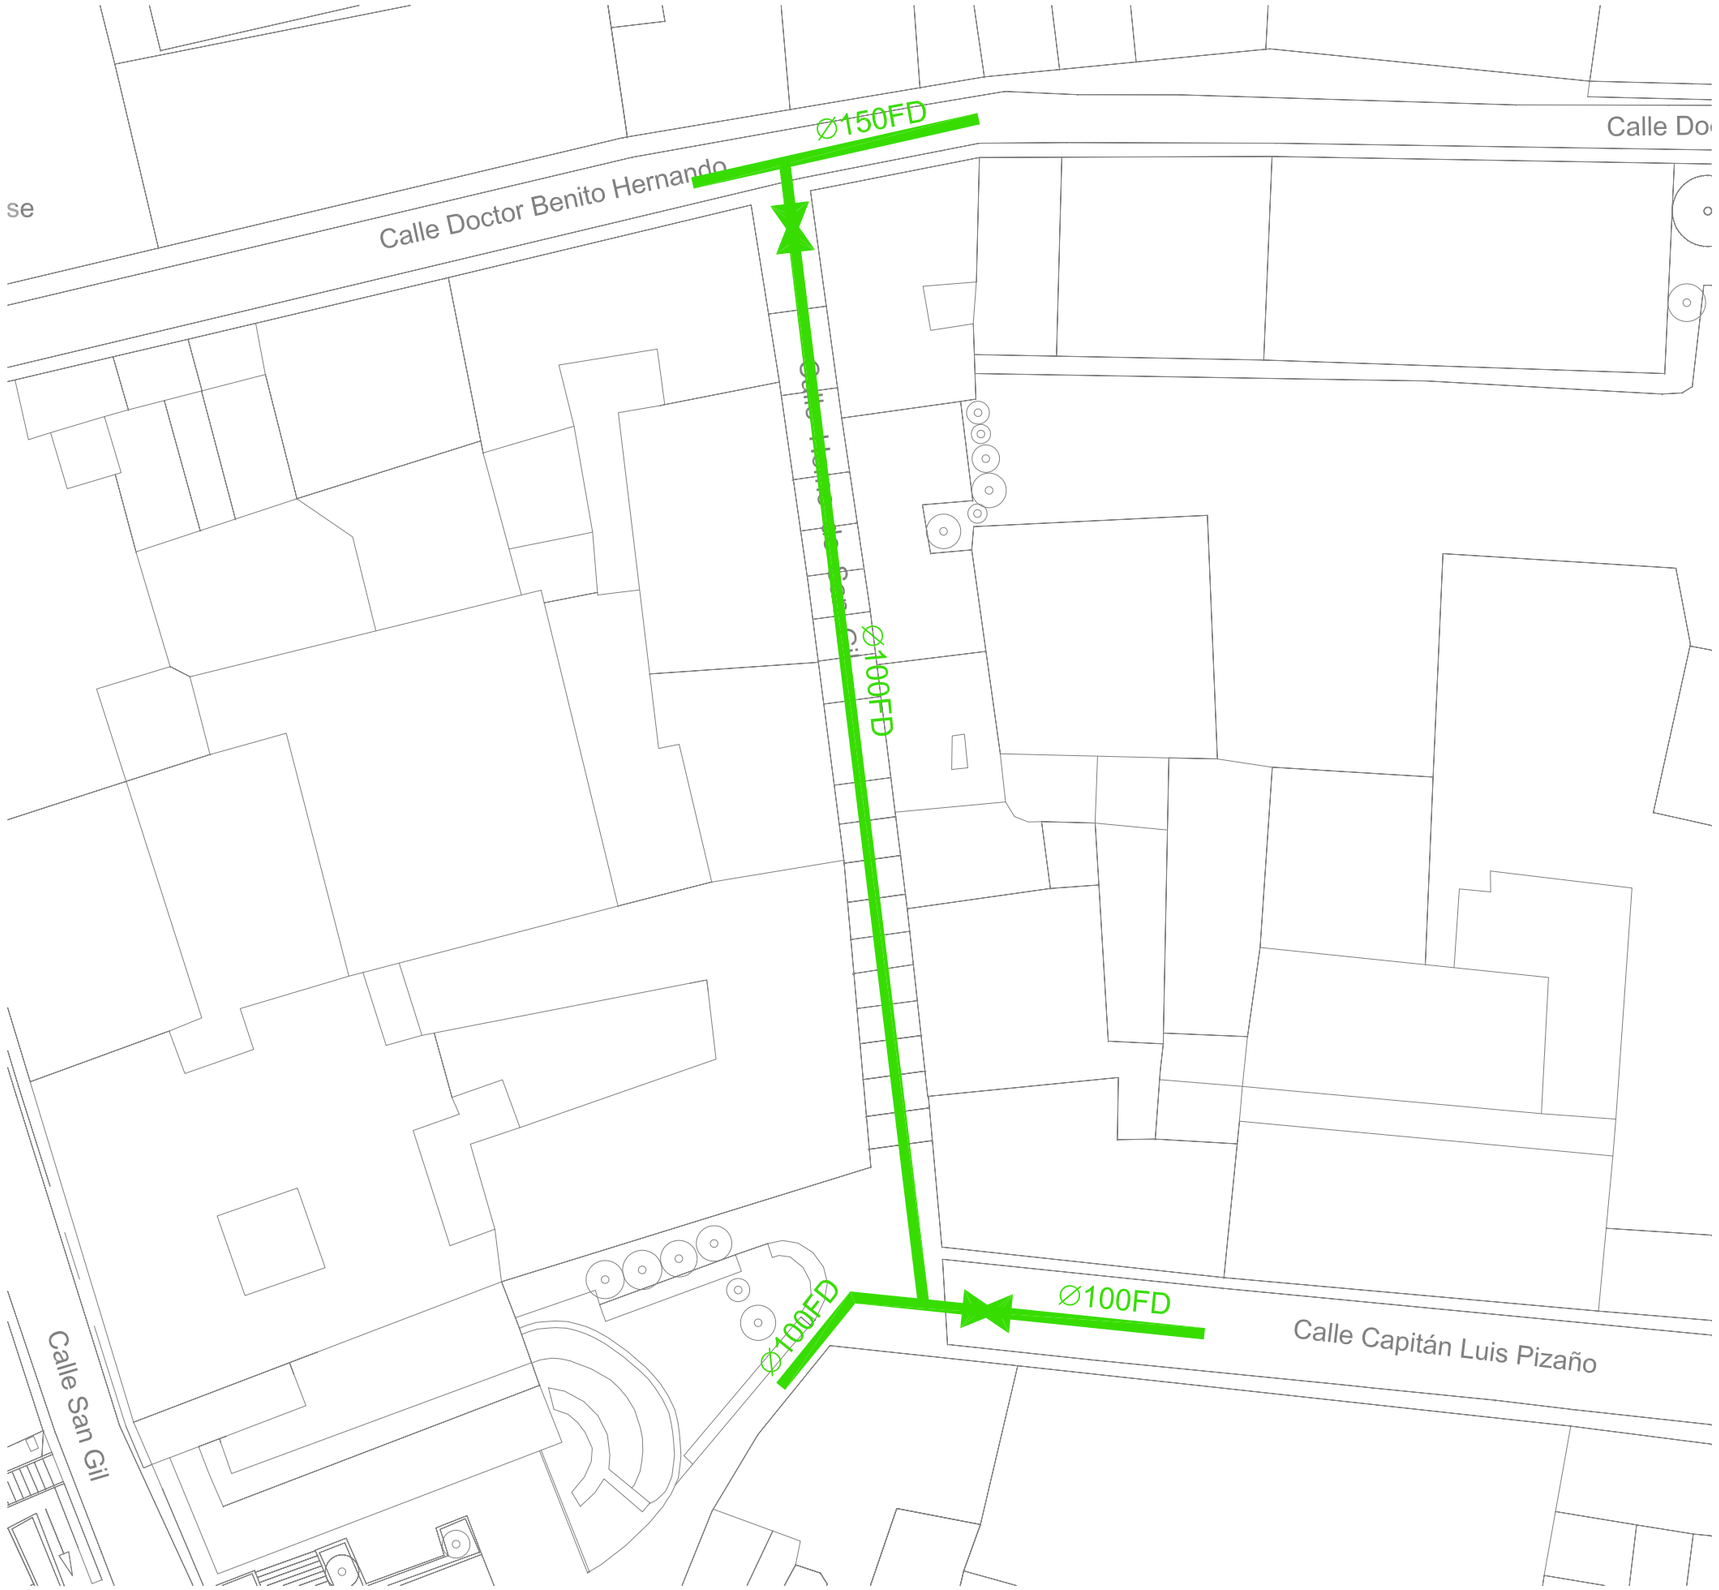

LEYENDA

- RED EXISTENTE
- VALVULA
- DESAGÜE

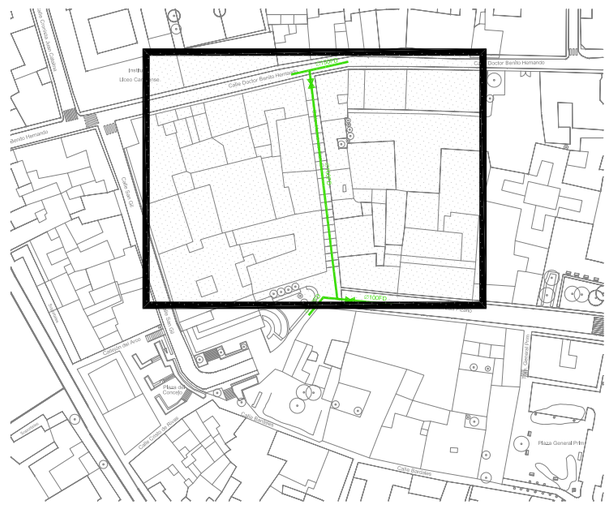

Excelentísimo Ayuntamiento de GUADALAJARA	SECCIÓN DE INFRAESTRUCTURA	LOS TÉCNICOS MUNICIPALES: J.L. DEL CASTILLO FERNANDEZ – ALFONSO SANTOS VINDEL – JUAN A. AGUADO TABERNE – L. ENRIQUE JIMENEZ SANZ – ALFONSO RESEL ESTEVEZ	DIBUJADO: JUAN MARTIN FERNANDEZ	ESCALA: 0 2 4 8 1/400	TITULO: ACONDICIONAMIENTO DE LA CALLE HORNO DE SAN GIL GUADALAJARA	Nº DE PLANO: M2	DESIGNACION: RED DE ABASTECIMIENTO ESTADO ACTUAL	FECHA: Diciembre 2013 HOJA: 2 de 4

MEJORA_M2.dwg

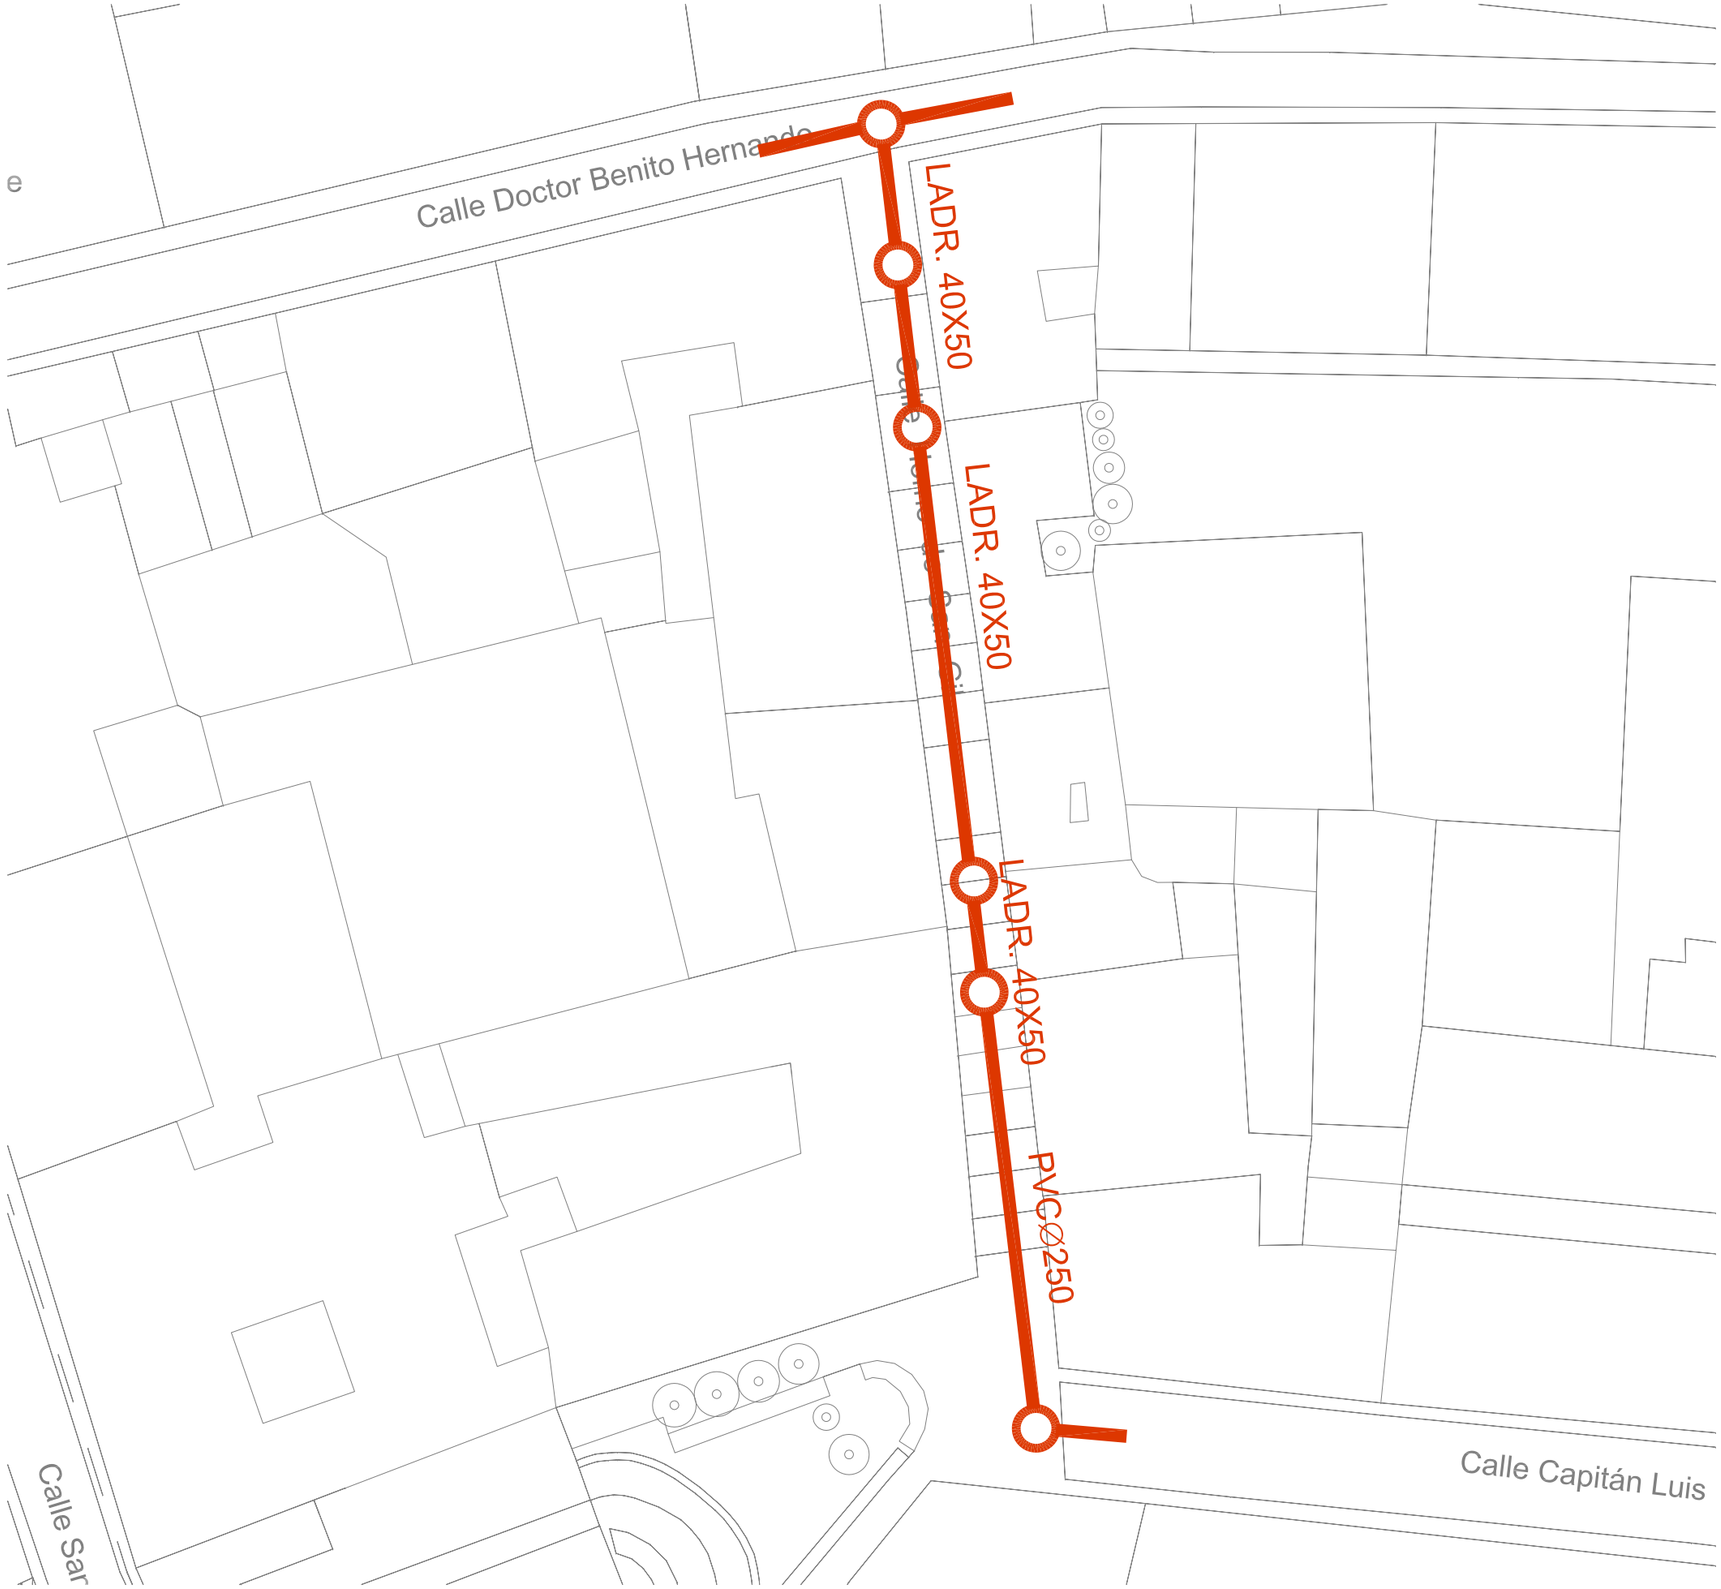

LEYENDA

RED EXISTENTE

POZO DE REGISTRO

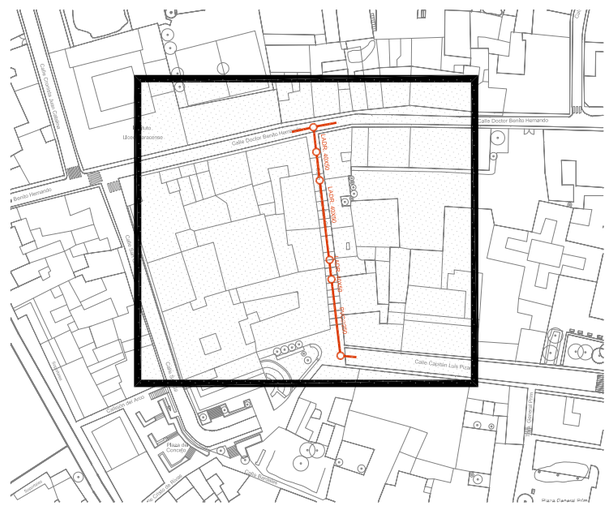

Excelentísimo Ayuntamiento de GUADALAJARA	SECCIÓN DE INFRAESTRUCTURA	LOS TÉCNICOS MUNICIPALES: J.L. DEL CASTILLO FERNANDEZ – ALFONSO SANTOS VINDEL – JUAN A. AGUADO TABERNE – L. ENRIQUE JIMENEZ SANZ – ALFONSO RESEL ESTEVEZ	DIBUJADO: JUAN MARTIN FERNANDEZ	ESCALA: 1/400 (0 2 4 8)	TITULO: ACONDICIONAMIENTO DE LA CALLE HORNO DE SAN GIL GUADALAJARA	Nº DE PLANO: M2	DESIGNACION: RED DE SANEAMIENTO ESTADO ACTUAL	FECHA: Diciembre 2013 HOJA: 3 de 4

MEJORA_M2.dwg

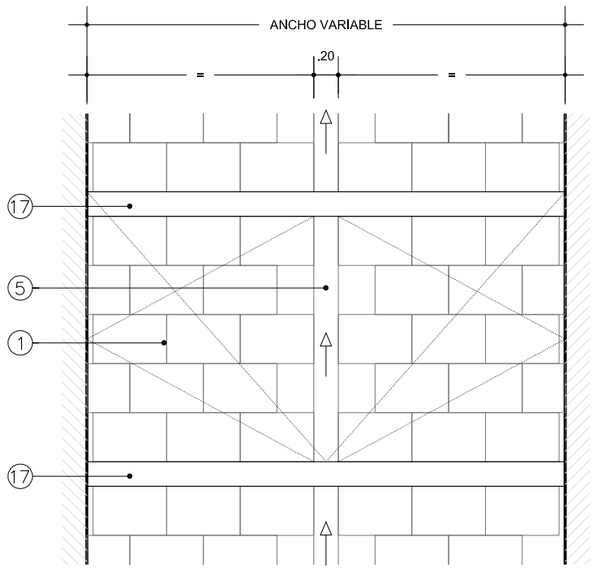

PLANTA

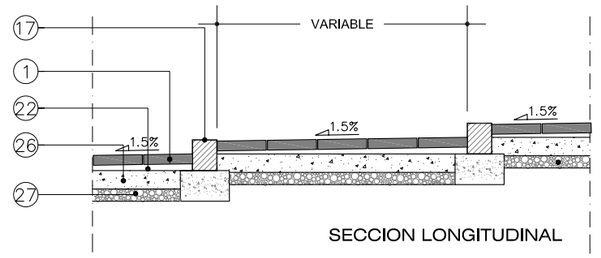

SECCION LONGITUDINAL

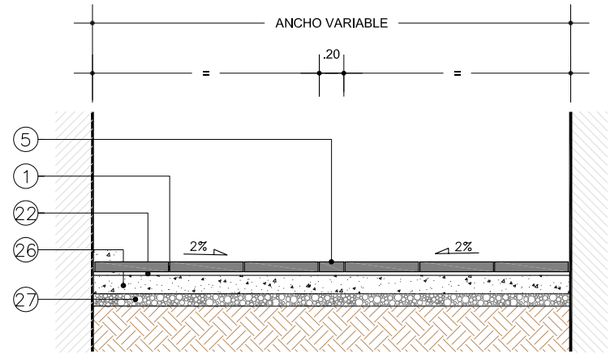

SECCION TRANSVERSAL

PAVIMENTACION DE LA ESCALINATA DE LA C/ HORNO DE SAN GIL

(1) BALDOSA GRANITO 60x40x8

(5) BALDOSA GRANITO 40x20x8

(11) REJILLA SUMIDERO

(17) BORDILLO DE GRANITO 20x25

(22) MORTERO DE CEMENTO+PEGAMENTO e=3cm.

(26) HM-20/B/20/I e=15cm.

(27) ZAHORRA ARTIFICIAL e=10cm.

Excelentísimo Ayuntamiento de GUADALAJARA	SECCIÓN DE INFRAESTRUCTURA	LOS TÉCNICOS MUNICIPALES: J.L. DEL CASTILLO FERNANDEZ – ALFONSO SANTOS VINDEL – JUAN A. AGUADO TABERNE – L. ENRIQUE JIMENEZ SANZ – ALFONSO RESEL ESTEVEZ	DIBUJADO: JUAN MARTIN FERNANDEZ	ESCALA: 1/300	TITULO: ACONDICIONAMIENTO DE LA CALLE HORNO DE SAN GIL GUADALAJARA	Nº DE PLANO: M2	DESIGNACION: PAVIMENTACION Y MOBILIARIO URBANO ESTADO REFORMADO	FECHA: Diciembre 2013 HOJA: 4 de 4

MEJORA_M2.dwg