




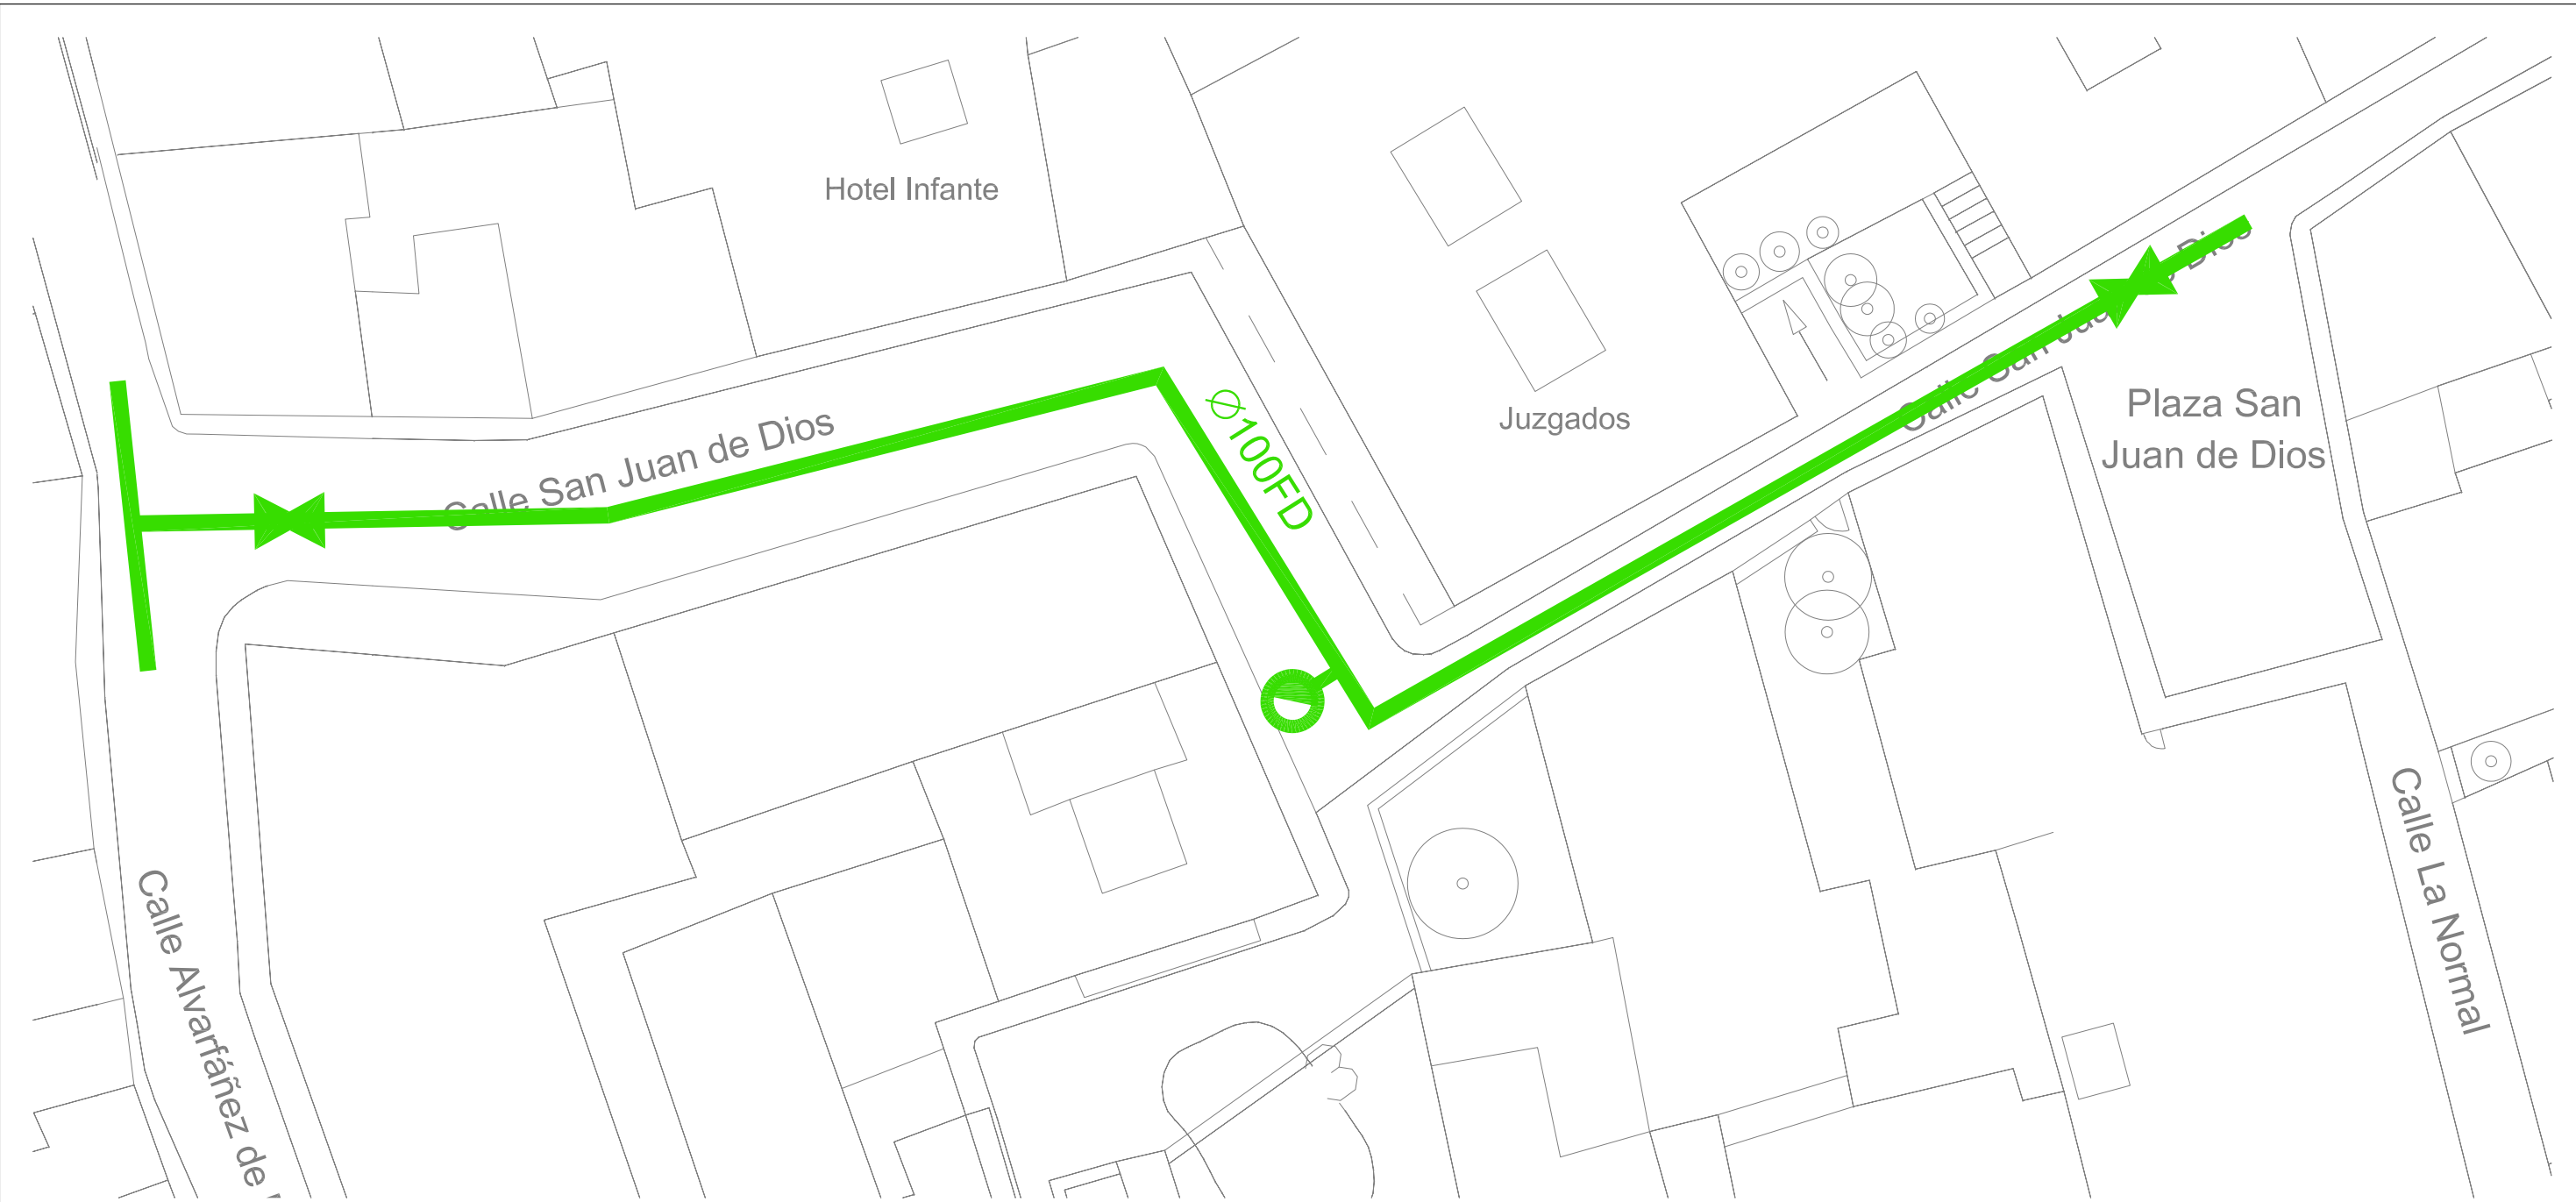





LEYENDA	
	ZONA DE ACTUACION
	EDIFICACIONES PARTICULARES

 <p>Excelentísimo Ayuntamiento de GUADALAJARA</p>	<p>SECCIÓN DE INFRAESTRUCTURA</p>	<p>LOS TÉCNICOS MUNICIPALES:</p>  <p>AL. DEL CASTILLO FERNANDEZ - ALFONSO SANTOS Vindel - JUAN A. AGUIADO TABERNE - L. ENRIQUE JIMENEZ SANZ - ALFONSO RESEL ESTEVEZ</p>	<p>DIBUJADO</p>  <p>JUAN MARTIN FERNANDEZ</p>	<p>ESCALA:</p>  <p>1/500</p>	<p>TITULO:</p> <p><b>ACONDICIONAMIENTO DE LA CALLE SAN JUAN DE DIOS GUADALAJARA</b></p>	<p>Nº DE PLANO:</p> <p><b>M1</b></p>	<p>DESIGNACION:</p> <p><b>PLANTA ESTADO ACTUAL</b></p>	<p>FECHA:</p> <p>Diciembre 2013</p>
								<p>HOJA:</p> <p><b>1 de 4</b></p>


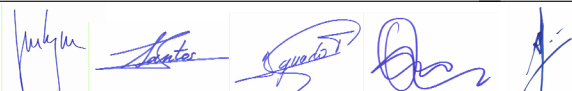
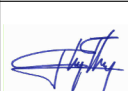
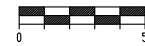



LEYENDA	
	RED EXISTENTE
	VALVULA
	DESAGÜE

<p>Excelentísimo Ayuntamiento de GUADALAJARA</p>	<p>SECCIÓN DE INFRAESTRUCTURA</p>	<p>LOS TÉCNICOS MUNICIPALES:</p>	<p>DIBUJADO</p>	<p>ESCALA:</p> <p>1/300</p>	<p>TÍTULO:</p> <p><b>ACONDICIONAMIENTO DE LA CALLE SAN JUAN DE DIOS GUADALAJARA</b></p>	<p>Nº DE PLANO:</p> <p><b>M1</b></p>	<p>DESIGNACION:</p> <p><b>RED DE ABASTECIMIENTO ESTADO ACTUAL</b></p>	<p>FECHA:</p> <p>Diciembre 2013</p>
		<p>JL DEL CASTILLO FERNANDEZ - ALFONSO SANTOS Vindel - JUAN A. AGUADO TABERNE - L. ENRIQUE JIMENEZ SANZ - ALFONSO RESEL ESTEVEZ</p>	<p>JUAN MARTIN FERNANDEZ</p>	<p>HOJA:</p> <p>2 de 4</p>	<p>01_ME.JORA.dwg</p>			

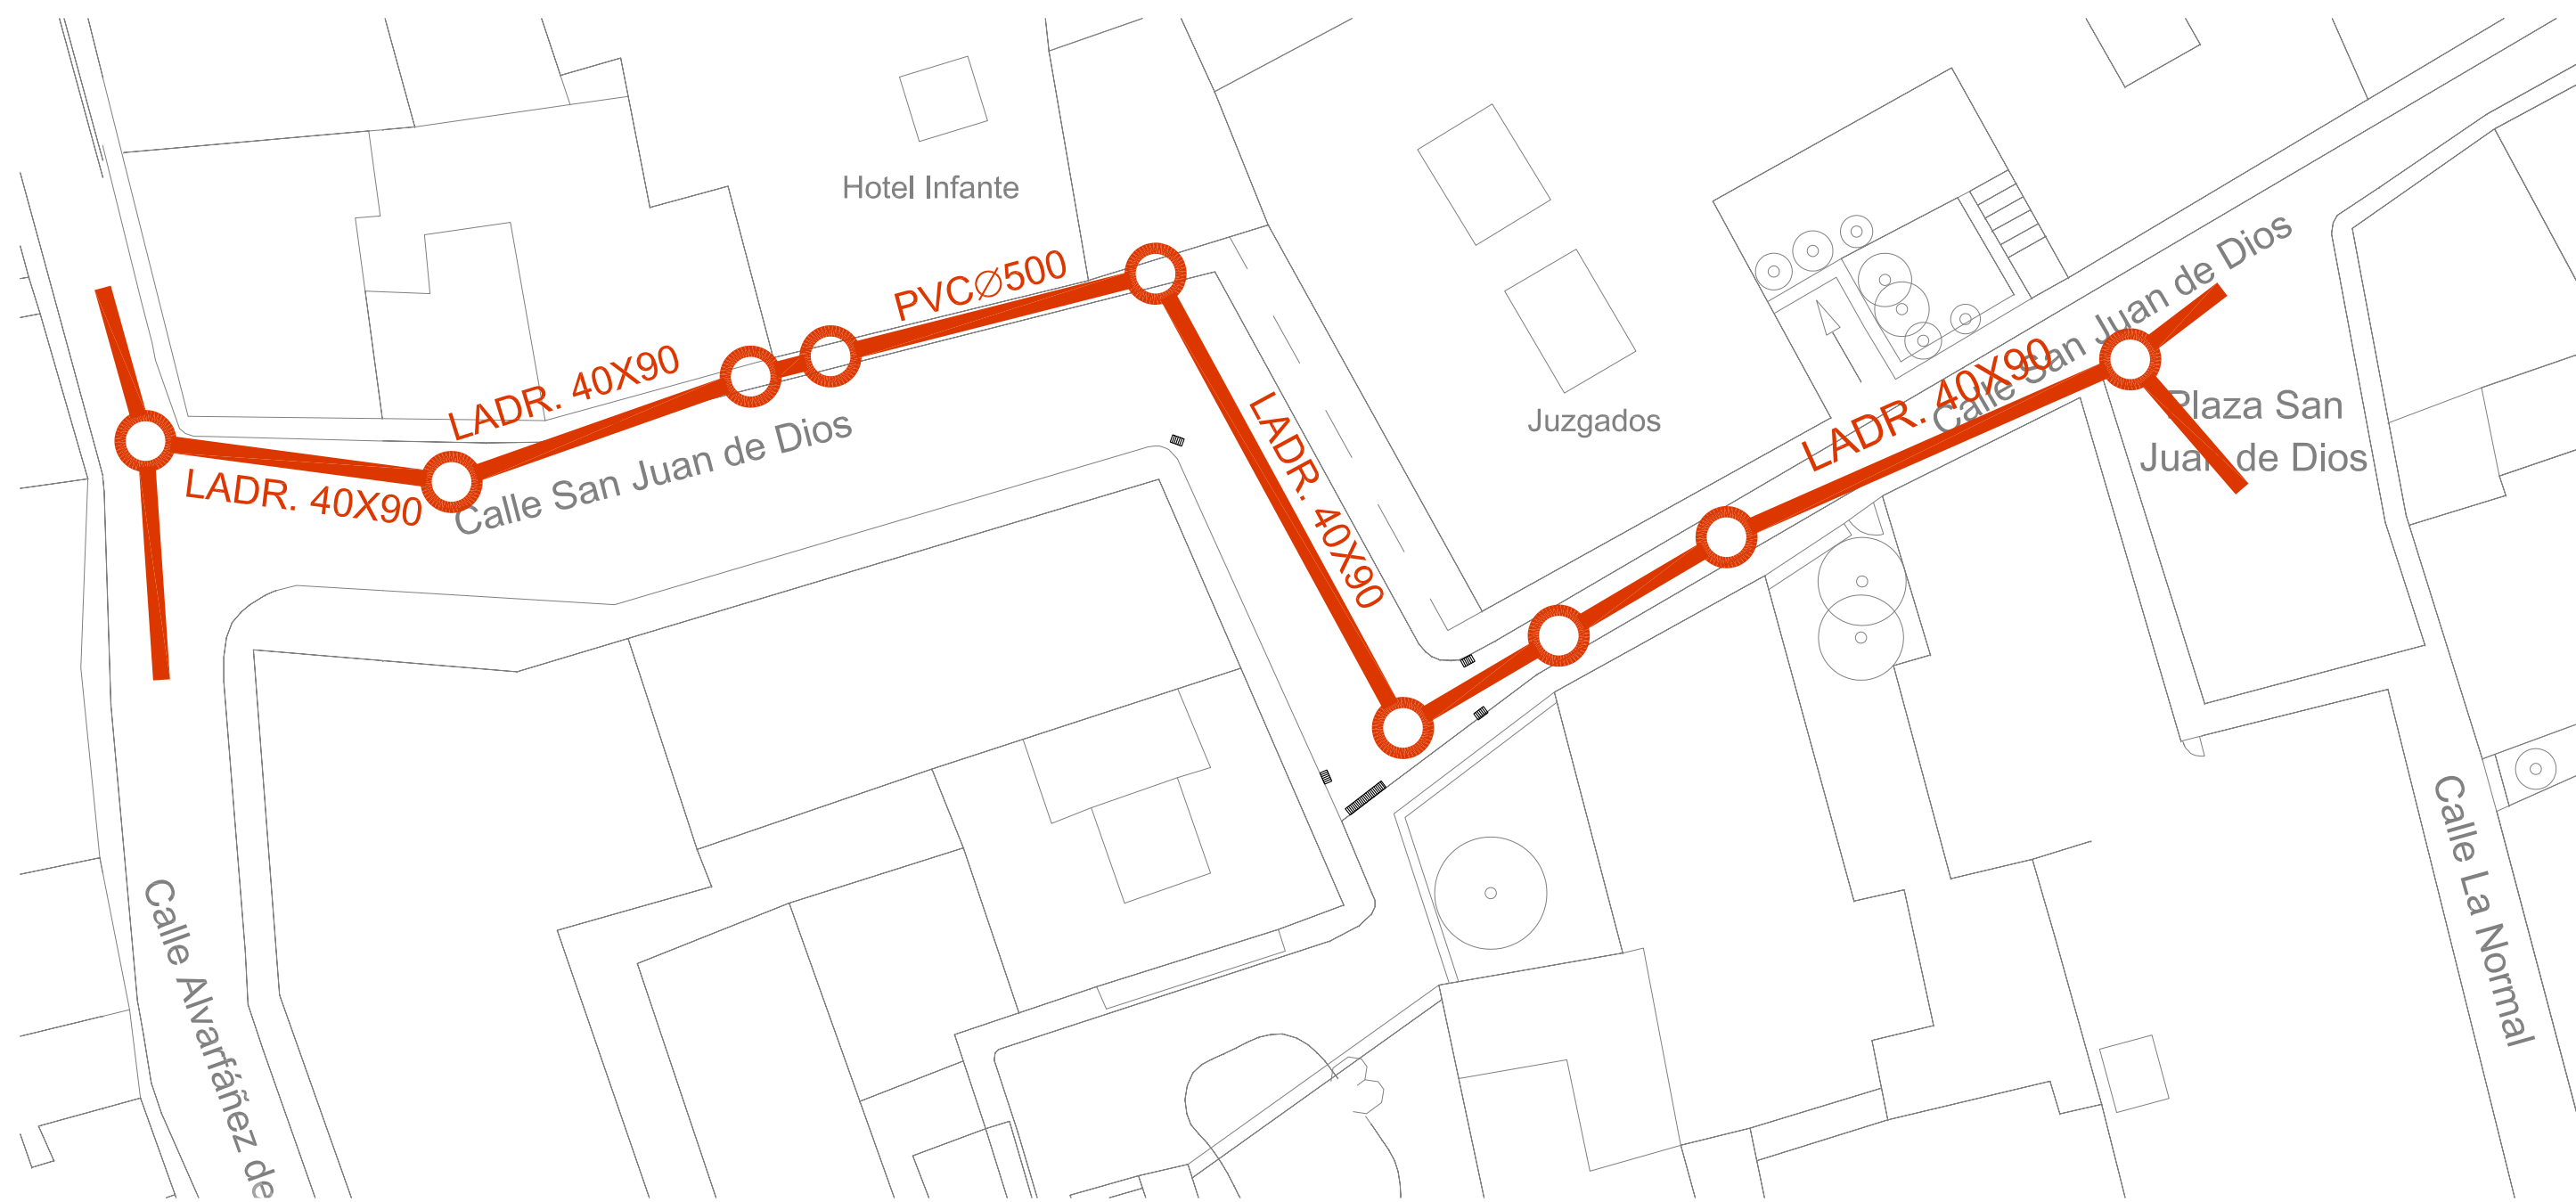


LEYENDA	
	RED EXISTENTE
	POZO DE REGISTRO


 <p>Excelentísimo Ayuntamiento de GUADALAJARA</p>	<p>SECCIÓN DE INFRAESTRUCTURA</p>	<p>LOS TÉCNICOS MUNICIPALES:</p> 	<p>DIBUJADO</p> 	<p>ESCALA:</p>  <p>1/300</p>	<p>TÍTULO:</p> <p><b>ACONDICIONAMIENTO DE LA CALLE SAN JUAN DE DIOS GUADALAJARA</b></p>	<p>Nº DE PLANO:</p> <p><b>M1</b></p>	<p>DESIGNACIÓN:</p> <p><b>RED DE SANEAMIENTO ESTADO ACTUAL</b></p>	<p>FECHA:</p> <p>Diciembre 2013</p>
		<p>UJ. DEL CASTILLO FERNANDEZ - ALFONSO SANTOS Vindel - JUAN A. AGUIADO TABERNE - L. ENRIQUE JIMENEZ SANZ - ALFONSO RESEL ESTEVEZ</p>		<p>JUAN MARTIN FERNANDEZ</p>	<p>HOJA:</p> <p>3 de 4</p>	<p>01_MEJORA.dwg</p>		

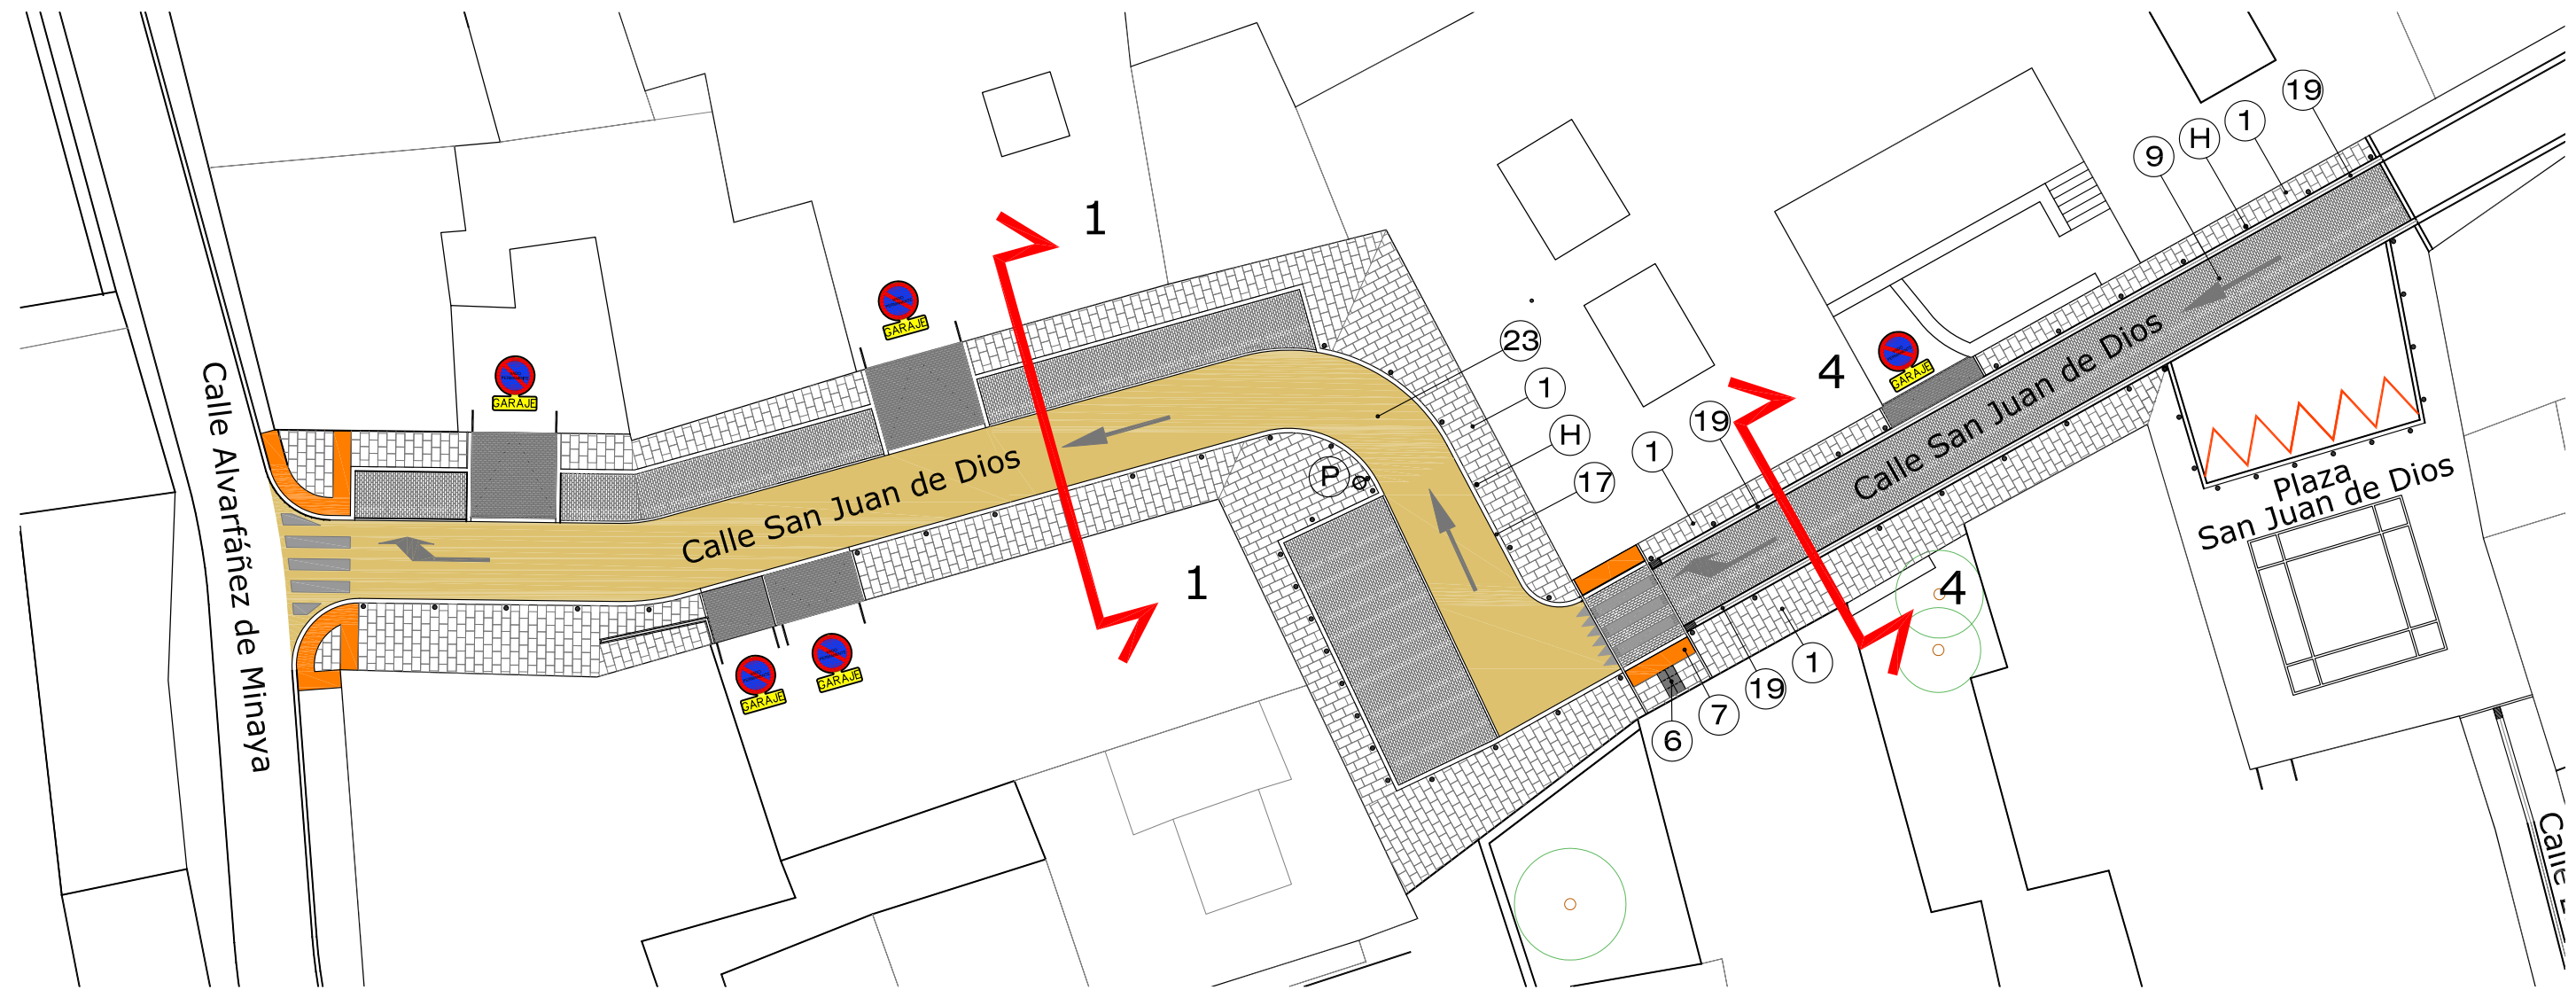

APARCAMIENTO EN LINEA: 2.20m.  
 APARCAMIENTO EN BATERIA: 5.00m.  
 APARCAMIENTO C/D: 2.50m.

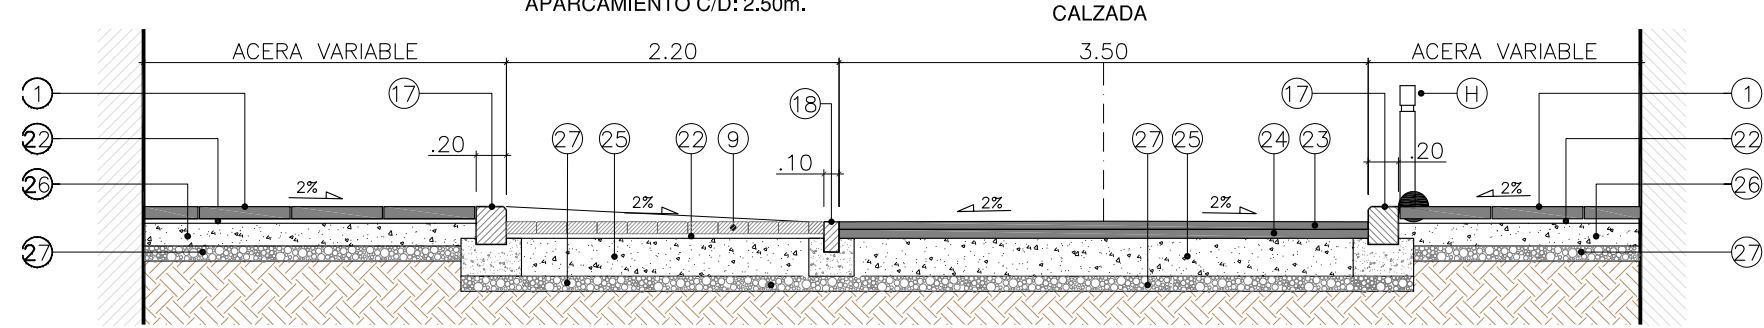

SECCION 1-1 e=1/50

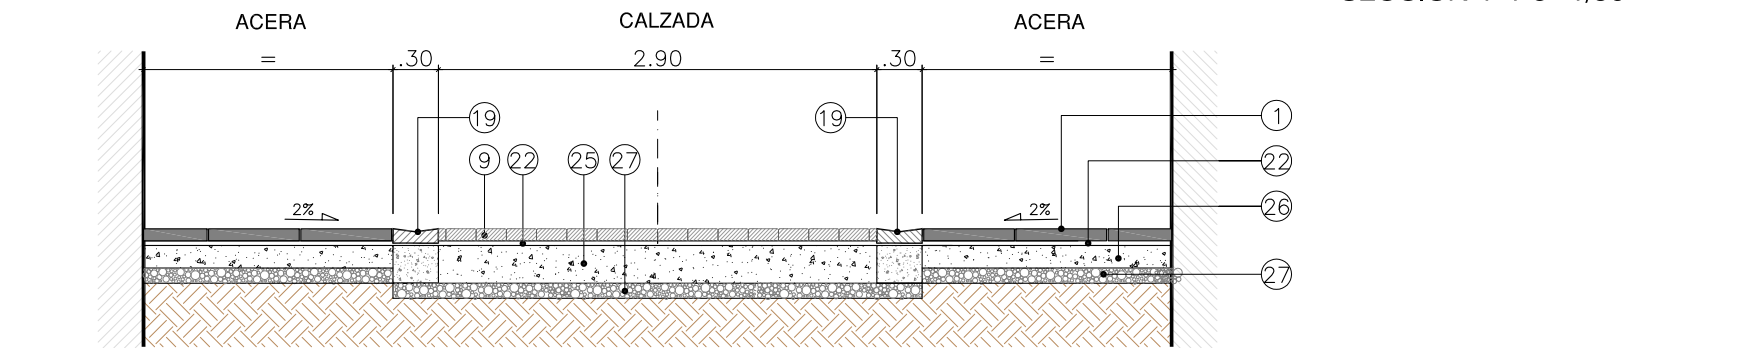

SECCION 4-4 e=1/50

<ul style="list-style-type: none"> <li>① BALDOSA GRANITO 60x40x8</li> <li>⑥ BALDOSA PREFABRICADA DE HORMIGON ABOTONADO COLOR ROJO 40x40x6</li> <li>⑦ BALDOSA DE GRANITO ACANALADA 40x40x8</li> <li>⑨ ADOQUIN DE GRANITO GRIS 20x10x8</li> <li>⑩ ADOQUIN DE GRANITO NEGRO EN VADOS 20x10x8</li> <li>⑰ BORDILLO DE GRANITO 20x25</li> <li>⑱ BORDILLO DE GRANITO 10x20</li> <li>⑲ CANALETA DE GRANITO 30x10/8</li> <li>⑳ MORTERO DE CEMENTO+PEGAMENTO e=3cm.</li> <li>㉓ MBC AC16 surf. 35/50 (D-12) e=5cm.</li> <li>㉔ MBC AC16 surf. 35/50 (D-12) Regularización</li> <li>㉕ HM-20/B/20/1 e=20cm.</li> <li>㉖ HM-20/B/20/1 e=15cm.</li> <li>㉗ ZAHORRA ARTIFICIAL e=10cm.</li> <li>Ⓜ BOLARDO DE FUNDICION</li> <li>Ⓟ PAPELERA</li> </ul>	
--	--