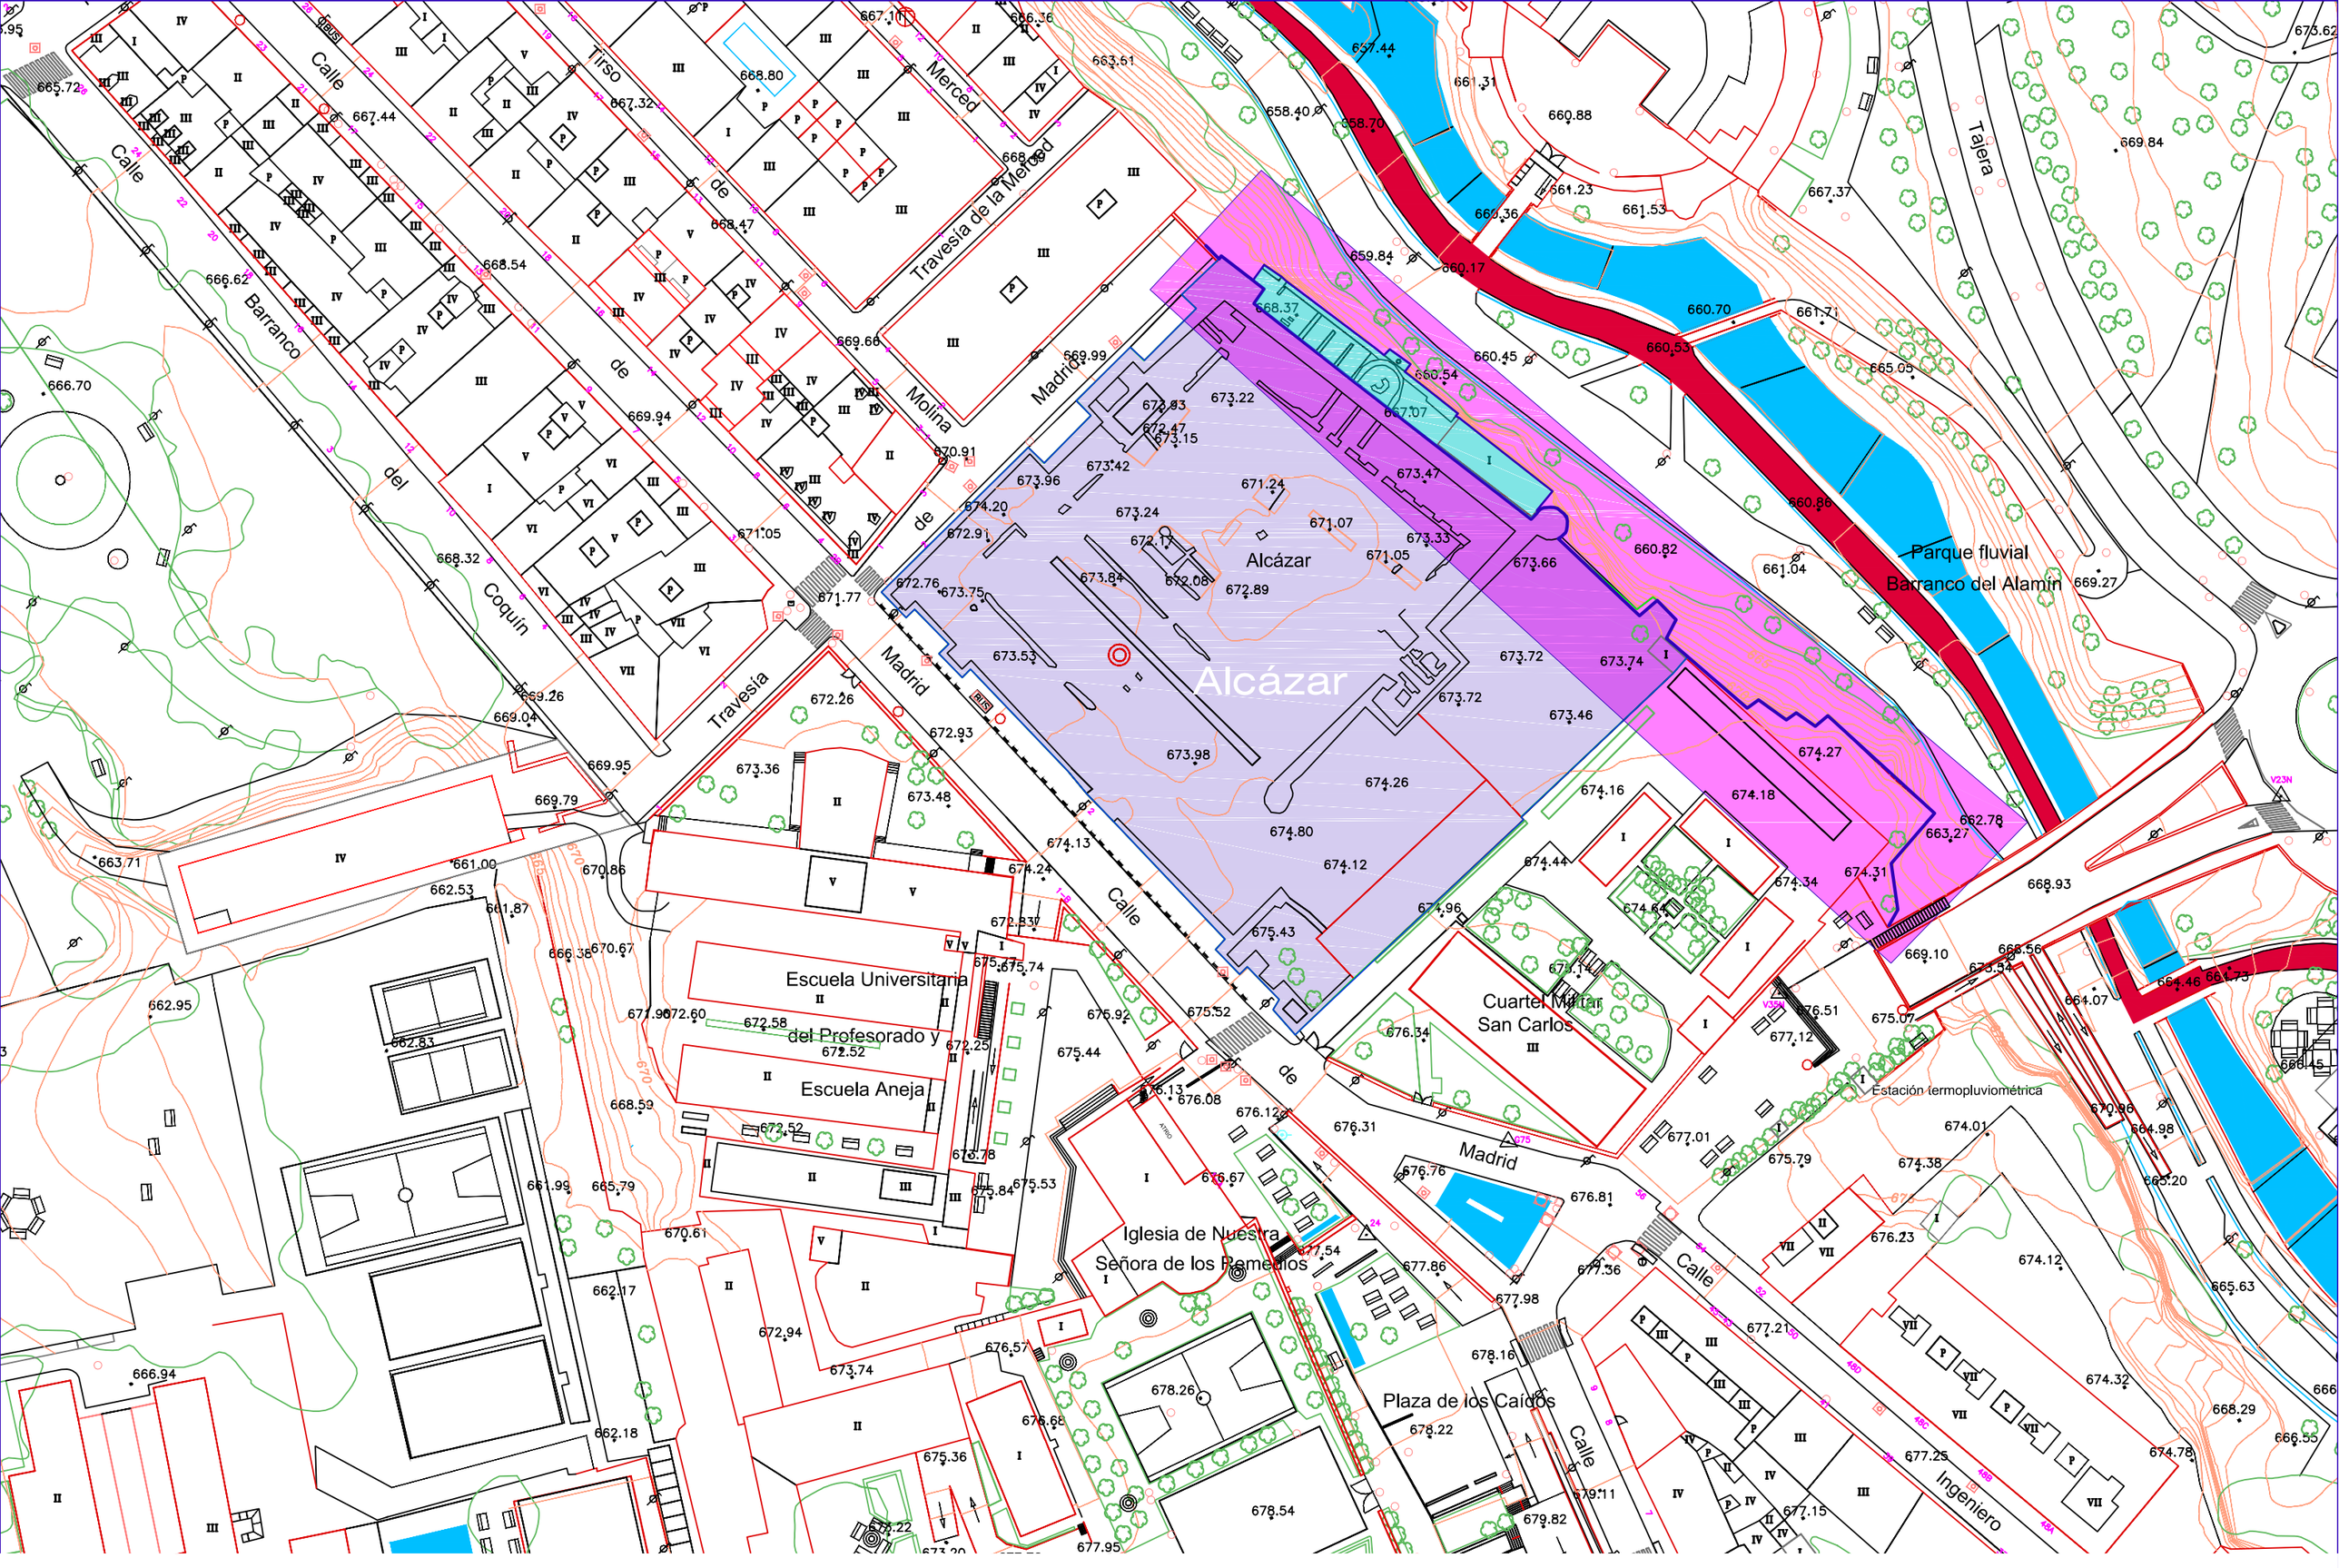

ACTUACIÓN DE CONSOLIDACIÓN DE CIMENTACIÓN DE MURALLA Y ALCÁZAR REAL