


Elaborado para hacer constar que el presente documento ha sido aprobado por el Consejo de Gobierno de la Comisión de Obras Públicas de la Secretaría de Obras Públicas, en el C.O.C.P. nº 17 de 20-03-1999, y de 02-02-2000, publicada en el D.O.C.M. nº 14 de 22-02-2000, tras lo que se determinó el presente en el artículo primero de la parte dispositiva de esta última y en la consideración primera y con arreglo a lo dispuesto en los artículos siguientes de la parte dispositiva de la Orden 02-02-2000.



CODIGO AREAS DE REPARTO

- En Suelo consolidado ARC-XXX
- En Planeamiento Incorporado ARI-XXX
- En Planeamiento especificado ARE-XXX
- En Planeamiento remitido en suelo urbano ARR-XXX
- En suelo Urbanizable ARPX-XXX
- Delimitación Areas de Reparto -----
- Domnio público hidráulico y zonas inundables períodos de retorno de 500 y 100 años
- Límite término municipal de Marchamalo - - - - -


EXCMO. AYUNTAMIENTO DE GUADALAJARA

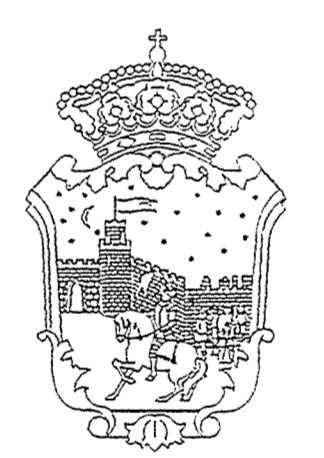

REVISION Y ADAPTACION
DEL PLAN GENERAL
DE ORDENACION URBANA
DE GUADALAJARA.
1999

Equipo redactor:
MASTER S.A. DE INGENIERIA Y ARQUITECTURA
CARLOS MARTINEZ CARO, ARQUITECTO
JOSE MARIA ORDEIG CORSINI, ARQUITECTO

AREAS DE REPARTO: AR-5 ESCALA 1:5000

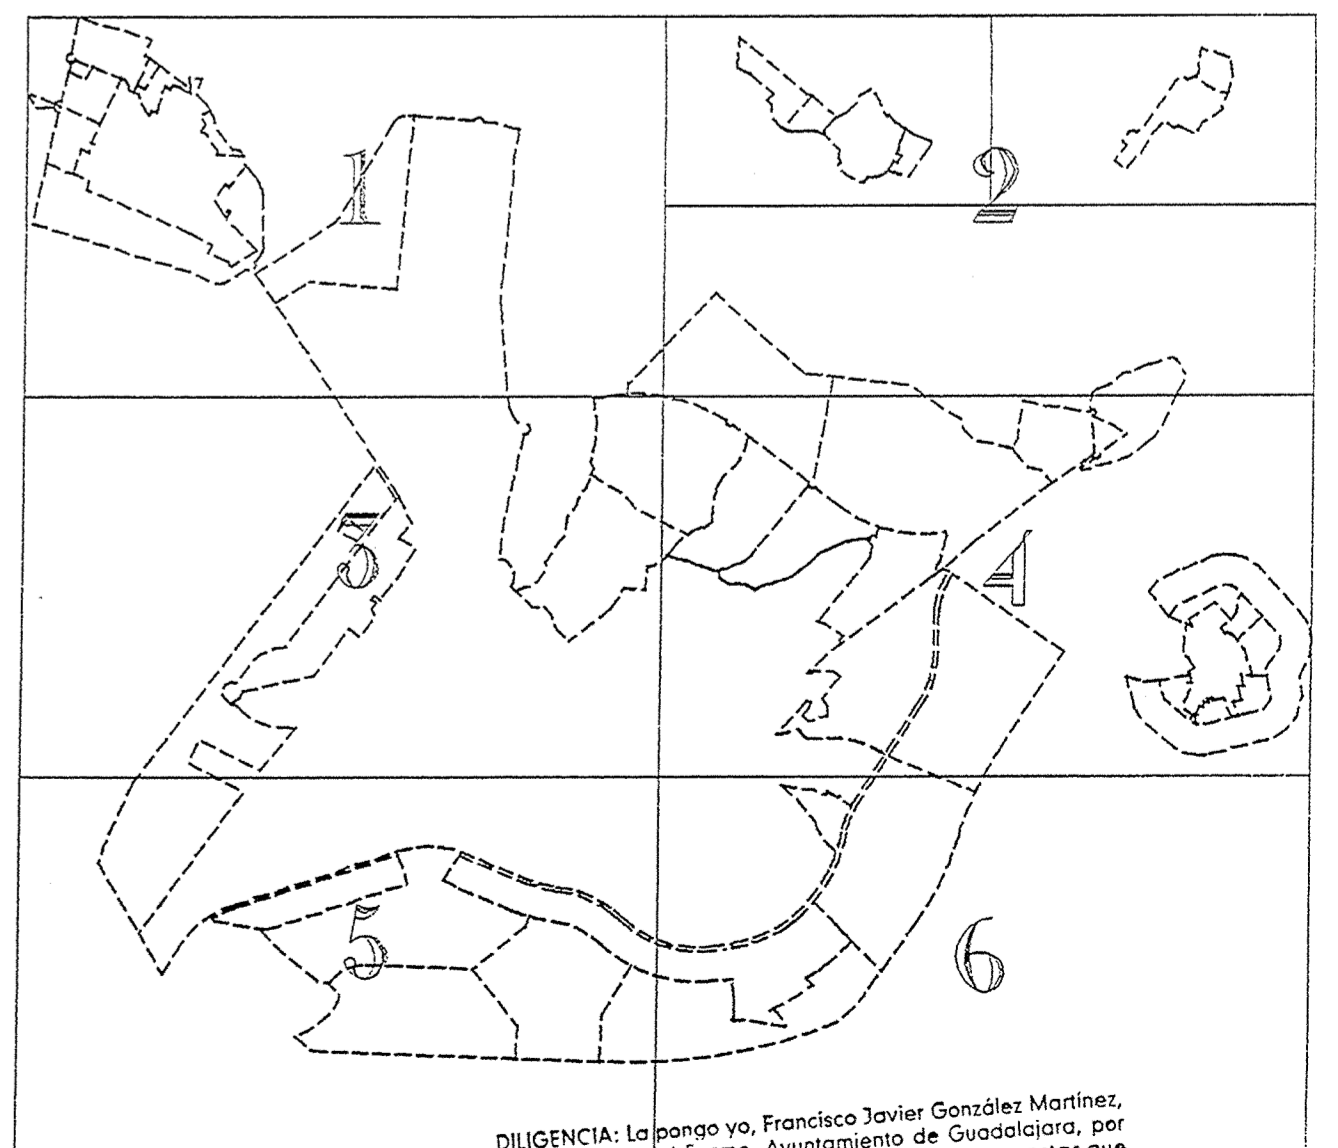

DILIGENCIA: Lo pongo yo, Francisco Javier González Martínez, Secretario General del Ayuntamiento de Guadalajara, por el presente en el artículo primero de la parte dispositiva de esta última y en la consideración primera y con arreglo a lo dispuesto en los artículos siguientes de la parte dispositiva de la Orden 02-02-2000.

