



CODIGO AREAS DE REPARTO


En Suelo consolidado	ARC-XXX
En Planeamiento incorporado	ARI-XXX
En Planeamiento especificado	ARE-XXX
En Planeamiento remitido en suelo urbano	ARR-XXX
En suelo Urbanizable	ARPX-XXX
Delimitación Áreas de Reparto	-----
Domínio público hidráulico y zonas inundables periodos de retorno de 500 y 100 años
Limite término municipal de Marchamalo

EXCMO. AYUNTAMIENTO DE GUADALAJARA

**REVISION Y ADAPTACION
DEL PLAN GENERAL
DE ORDENACION URBANA
DE GUADALAJARA.
1999**

Escrito redactado:
MASTER S.A. DE INGENIERIA Y ARQUITECTURA
CARLOS MARTINEZ CARO, ARQUITECTO
JOSE MARIA ORDEIG CORSINI, ARQUITECTO

AREAS DE REPARTO: AR-5 ESCALA 1:5000

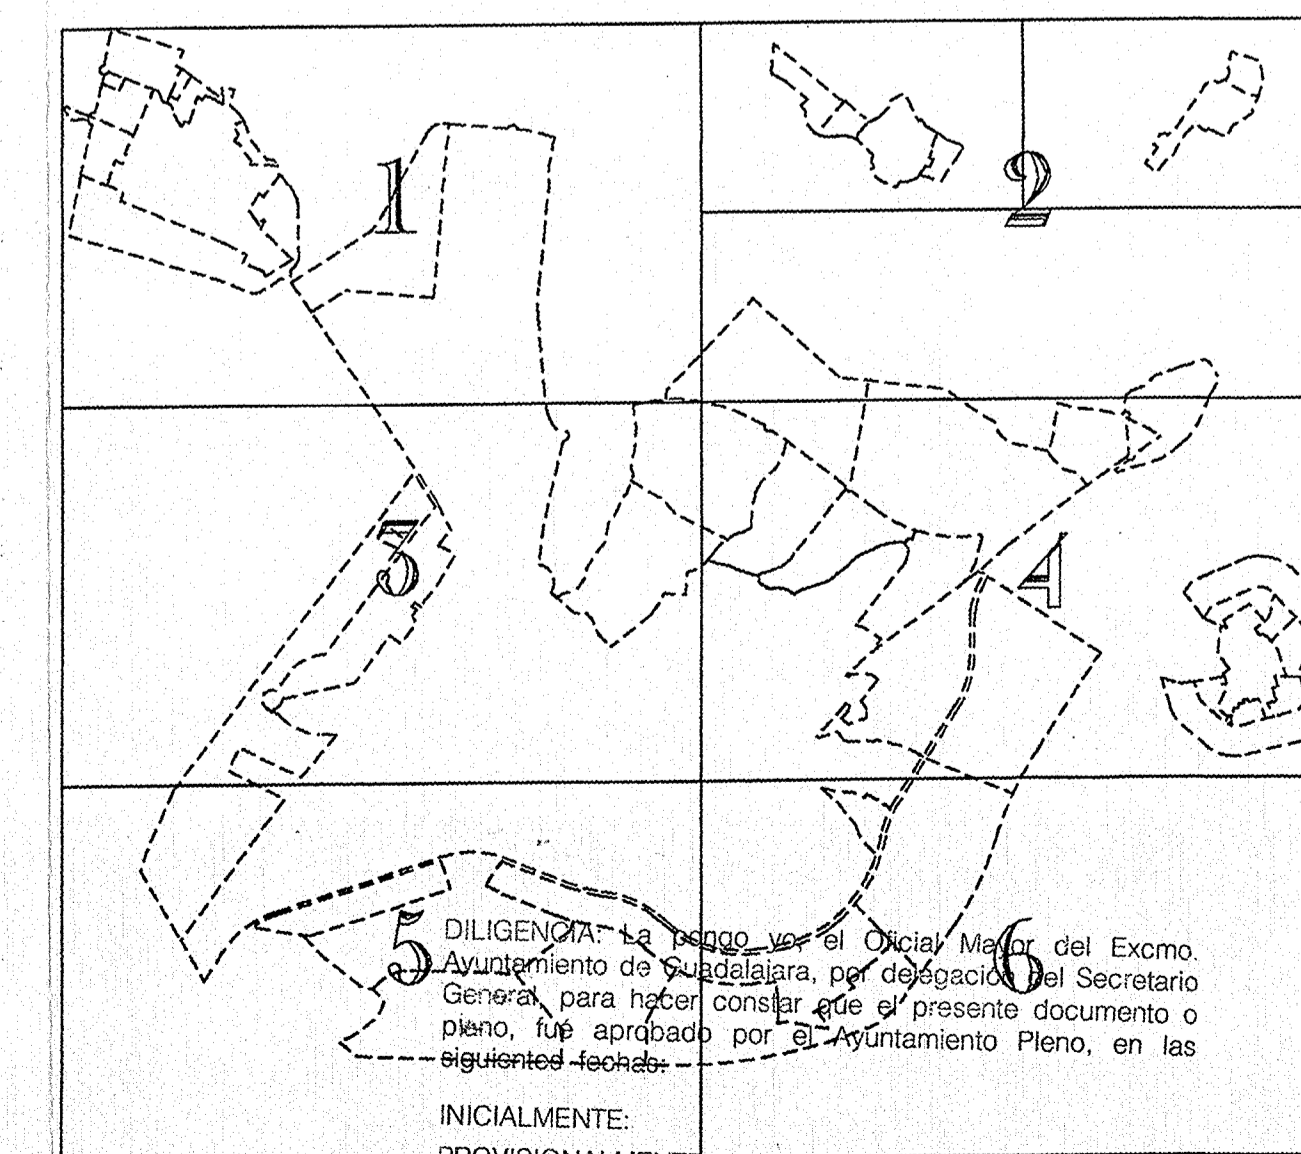

DILIGENCIA: En el mes de Julio del Excmo. Ayuntamiento de Guadalajara, por el Sr. Secretario General, para haberse constituido el presente documento o signado, se aprobó por el Ayuntamiento Pleno, en las siguientes fechas:

INICIALMENTE:
PROVISIONALMENTE:
DEFINITIVAMENTE: 13 SET. 2000

EL SECRETARIO GENERAL
P. D.
DE ALFONSO MAYOR
Fdo: Fco. Javier González Martínez