



DILIGENCIA: Para hacer constar que
 presente documento es copia
 por el Ayuntamiento de Guadalajara
 fecha: 23 FEB. 2009
 EL SECRETARIO GENERAL
 EL CRISTÓBAL MARTÍNEZ
 Fdo: Elena Martínez Ruiz

Sistemas generales y locales

SS de equipamiento docente	SLO de equipamientos públicos docentes	
SS de equipamiento social	SLS de equipamiento público social	
SS de equipamiento infraestructuras	SLS de equipamiento público deportivo	
SS de equipamiento comercial	SLO de equipamientos privados docentes	
SS de equipamiento deportivo	SLS de equipamiento privado social	
SS de equipamiento especial	SLS de equipamiento privado deportivo	
SE de espacios libres	SLO de equipamiento privado comercial	
SE de espacios públicos libres		

Ámbitos de ordenación

Límite del ámbito

clasificación y planeamiento
 unidades de ejecución
 XXX . YY . ZZ

clasificación y planeamiento
 sectores
 XXX . YY

Clasificación, programación y planeamiento

SU	Suelo urbano	-----
SE	Suelo urbano en unidades con ordenación especificada	-----
SU	Suelo urbano en unidades con ordenación incorporada	-----
SP	Suelo urbanizable programado para el primer cuatrienio	-----
SP2	Suelo urbanizable programado para el segundo cuatrienio	-----
SP	Suelo urbanizable no programado	-----
SRP	Suelo rústico protegido	SRP X

Unidades de ejecución y sectores


Actuación directa

01-35	Unidades en el núcleo urbano de Guadalajara
40-45	Unidades en suelo industrial
50-55	Unidades en Merchandising
60-65	Unidades en Tarazona
70-75	Unidades en Vilpadi
80-85	Unidades en Usos
90-95	Unidades en Valdecañas

Ordenanzas generales de la edificación

Edificación consolidada en áreas con seriedad o protección, conservación y renovación arquitectónica y ambiental	01.gp	Edificación tradicional en Núcleos rurales	07.gp
Edificación consolidada en manzanas cerradas tipo ensanche	02.gp	Edificación para usos terciarios	08.gp
Edificación consolidada en edificación abierta	03.gp	Edificación para usos dotacionales	09.gp
Nueva edificación en manzanas o bloques	04.gp	Edificación para usos industriales	10.gp
Edificación de Vivienda unifamiliar, colectiva o adosada	05.gp	Edificación en la Fachada exterior de la Autovía de Aragón, para usos Especiales	1.gp
Edificación de Vivienda unifamiliar, extensiva (adobes o pareados)	06.gp	Áreas verdes y Espacios libres	12.gp

PROYECTO: MODIFICACIÓN PUNTUAL DEL PLAN DE ORDENACION MUNICIPAL DE GUADALAJARA
 PLANOS: 3806/A03
 ESCALA: 1/1000
 FECHA: OCT 06
 CONSERVATORIO DE MEDIO AMBIENTE Y DESARROLLO URBANO
 Castille-La Mancha
 ANGELES EMERIL MUELAS / PEDRO PEDRERO RUIZ

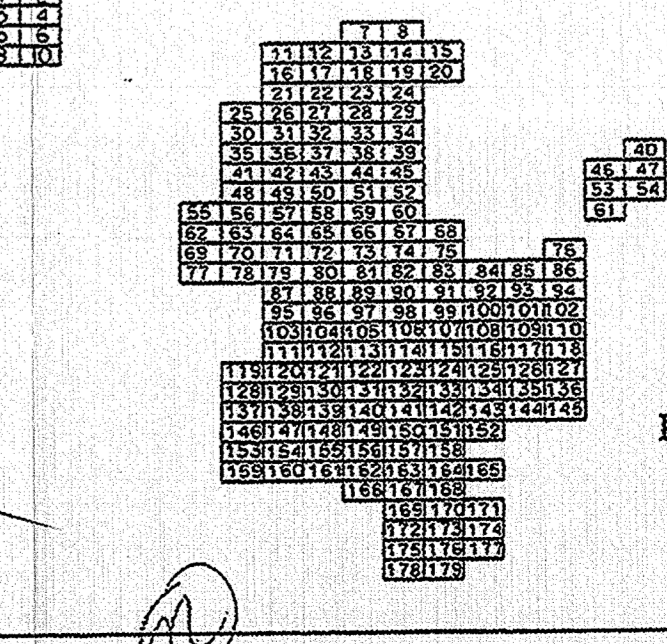

REVISION Y ADAPTACION
PLAN GENERAL DE ORDENACION URBANA
GUADALAJARA. 1999
 DILIGENCIA: La Srta. Dña. Francisca Javier González Martínez, delegación del Secretario General, para hacer constar que el presente documento es copia íntegra por el Proyecto del P.G.O.U. aprobado por acuerdo plenario de 10 de Septiembre de 1999.
 PLANO DE ORDENACION NUMERO 081
 1:1000