


Sistemas generales y locales

SE de equipamiento docente	SD de equipamiento público docente	SP Dc
SE de equipamiento social	SD de equipamiento público social	SP S
SE de equipamiento infraestructuras	SD de equipamiento público deportivo	SP Dp
SE de equipamiento comercial	SD de equipamiento privado docente	SP Dc
SE de equipamiento deportivo	SD de equipamiento privado social	SP S
SE de equipamiento especial	SD de equipamiento privado deportivo	SP Dp
SE de espacios libres	SD de equipamiento privado comercial	SP C
SE de espacios públicos libres		

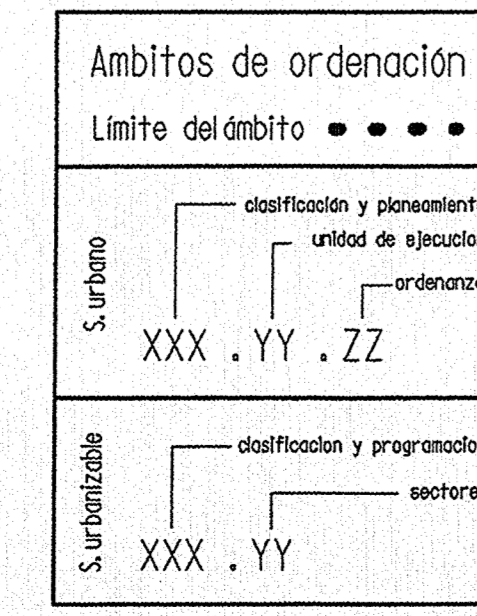

Clasificación, programación y planeamiento

SU - Suelo urbano	---
SUE - Suelo urbano en unidades con ordenación especificada	---
SUI - Suelo urbano en unidades con ordenación incorporada	---
SPI - Suelo urbanizable programado para el primer cuadrante	---
SP2 - Suelo urbanizable programado para el segundo cuadrante	---
SP - Suelo urbanizable no programado	---
SRP - Suelo rústico protegido	SRP X

Unidades de ejecución y sectores

Actuación directa

U - 39	Unidades en el núcleo urbano de los edificios
40 - 45	Unidades en suelo industrial
50 - 55	Unidades en Mercado
60 - 65	Unidades en Tarazona
70 - 75	Unidades en Irigola
80 - 85	Unidades en Urdaneta
90 - 95	Unidades en Valencinos

Ordenanzas generales de la edificación


Edificación consolidada en áreas sometidas a protección, conservación y renovación arquitectónica y ambiental	01.gp	Edificación tradicional en Nucleos Rurales	07.gp
Edificación consolidada en manzanas cerradas tipo ensanche	02.gp	Edificación para usos terciarios	08.gp
Edificación consolidada en edificación abierta	03.gp	Edificación para usos de oficinas	09.gp
Nueva edificación en manzanas o bloques	04.gp	Edificación para usos industriales	10.gp
Edificación de Vivienda unifamiliar, semientrativa (edificios)	05.gp	Edificación en la Fachada exterior de la Autovía de Aragón, para usos Especiales	1.gp
Edificación de Vivienda unifamiliar, extensiva (casas o parcelas)	06.gp	Áreas verdes y Espacios libres	12.gp

Equipo redactor:

MASTER S.A. DE INGENIERIA Y ARQUITECTURA

CARLOS MARTINEZ CARO, ARQUITECTO


JOSE MARIA ORDEIG, ARQUITECTO



REVISIÓN Y ADAPTACIÓN
PLAN GENERAL DE
ORDENACIÓN URBANA
GUADALAJARA, 1999

PLANO DE ORDENACION NUMERO 113

escala 1:1000

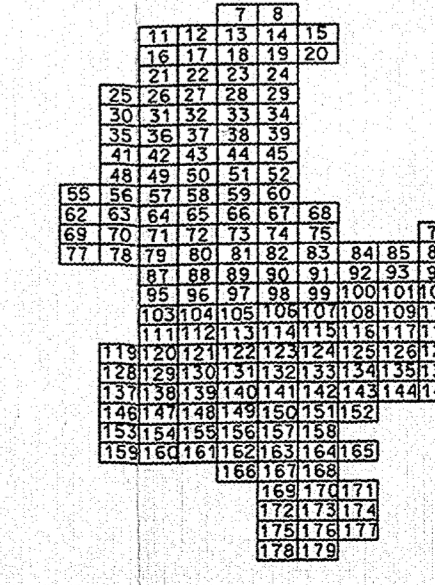

El Jefe de la Oficina Municipal Mayor del Excmo. Ayuntamiento de Guadalajara, en delegación del Secretario General, ha autorizado para la presente documento a los Signatarios Varios:

INICIALES DE: PROVISORIALMENTE

DEPARTAMENTO DE: URBANISMO

El Secretario General

Fdo. Juan José Martínez

