


Sistemas generales y locales	
SG equipamiento docente	SG de equipamientos públicos docentes
SG equipamiento social	SG de equipamientos públicos social
SG equipamiento infraestructuras	SG de equipamientos privados docentes
SG equipamiento comercial	SG de equipamientos privados social
SG equipamiento deportivo	SG de equipamientos especiales
SG equipamiento especial	SG de espacios libres
SG de espacios libres	SG de equipamientos privados comerciales

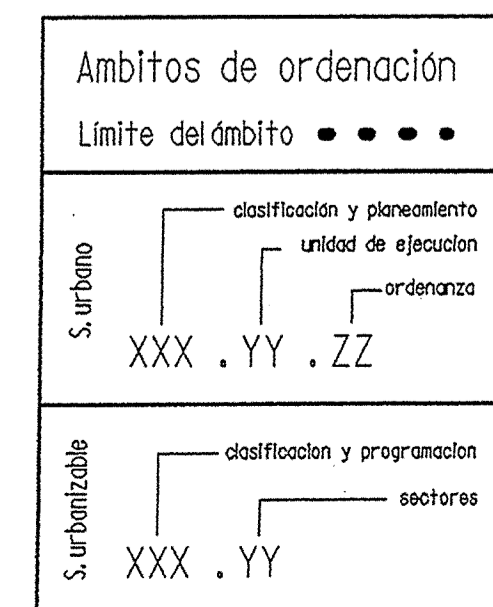

Clasificación, programación y planeamiento	
SU - Suelo urbano	SRP.X
SUE - Suelo urbano en Unidades con Ordenación especificada	
SUI - Suelo urbano en Unidades con Ordenación Incorporada	
SPI - Suelo urbanizable programado para el primer cuatrileo	
SP2 - Suelo urbanizable programado para el segundo cuatrileo	
SNP - Suelo urbanizable no programado	
SRP - Suelo rústico protegido	

Unidades de ejecución y sectores	
Actuación directa	
01 - 39	Unidades en el núcleo urbano de Guadalajara
40 - 49	Unidades en suelo industrial
50 - 59	Unidades en Marchamojo
60 - 69	Unidades en Tarazona
70 - 79	Unidades en Itápal
80 - 89	Unidades en Usanas
90 - 99	Unidades en Valdecoches


Ordenanzas generales de la edificación	
Edificación consolidada en áreas sometidas a protección, conservación y renovación arquitectónica y ambiental	01.gp
Edificación consolidada en manzanas cerradas tipo ensanche	02.gp
Edificación consolidada en edificación abierta	03.gp
Nueva edificación en manzanas o bloques	04.gp
Edificación de Vivienda unifamiliar, semientensiva (adossada)	05.gp
Edificación de Vivienda unifamiliar, extensiva (adossada o pareadas)	06.gp
Edificación tradicional en Núcleos rurales	07.gp
Edificación para usos Terciarios	08.gp
Edificación para usos Dotacionales	09.gp
Edificación para usos Industriales	10.gp
Edificación en la Fachada exterior de la Autovía de Aragón, para usos Especiales	11.gp
Áreas verdes y Espacios libres	12.gp

Equipo redactor:

MASTER S.A. DE INGENIERIA Y ARQUITECTURA

CARLOS MARTINEZ CARO, ARQUITECTO

JOSE MARIA ORDEIG, ARQUITECTO



REVISION Y ADAPTACION

PLAN GENERAL DE ORDENACION URBANA

GUADALAJARA, 1999

DILIGENCIA: La Compañía, Francisco Javier Sánchez Martínez, Oficial Mayor del Excmo. Ayuntamiento de Guadalajara, por delegación del Secretario General, para hacer constar que el presente documento o plano forma parte del Proyecto del P.O.U. aprobado por acuerdo plenario de 10 de Septiembre de 1992.

PLANO DE ORDENACION NUMERO 117

ESCALA 1:1000

REVISION Y ADAPTACION

PLAN GENERAL DE ORDENACION URBANA

GUADALAJARA, 1999

DILIGENCIA: La Compañía, Francisco Javier Sánchez Martínez, Oficial Mayor del Excmo. Ayuntamiento de Guadalajara, por delegación del Secretario General, para hacer constar que el presente documento o plano forma parte del Proyecto del P.O.U. aprobado por acuerdo plenario de 10 de Septiembre de 1992.

PLANO DE ORDENACION NUMERO 117

ESCALA 1:1000

