


PLANO MODIFICADO DEL PLAN GENERAL DE ORDENACION URBANA DE GUADALAJARA CORRESPONDIENTE A LA UNIDAD DE ACTUACION S.U.E. 18

Sistemas generales y locales	
SG equipamiento docente	SG.Dc
SG equipamiento social	SG.S
SG equipamiento infraestructuras	SG.I
SG equipamiento comercial	SG.C
SG equipamiento deportivo	SG.Dp
SG equipamiento especial	SG.E
SG de espacios libres	SG.L
SG de espacios públicos libres	SG.Lp
SU de equipamientos públicos docentes	SU.Dc
SU de equipamiento público social	SU.S
SU de equipamiento público deportivo	SU.Dp
SU de equipamientos privados docentes	SU.Dc
SU de equipamiento privado social	SU.S
SU de equipamiento privado deportivo	SU.Dp
SU de equipamiento privado comercial	SU.C

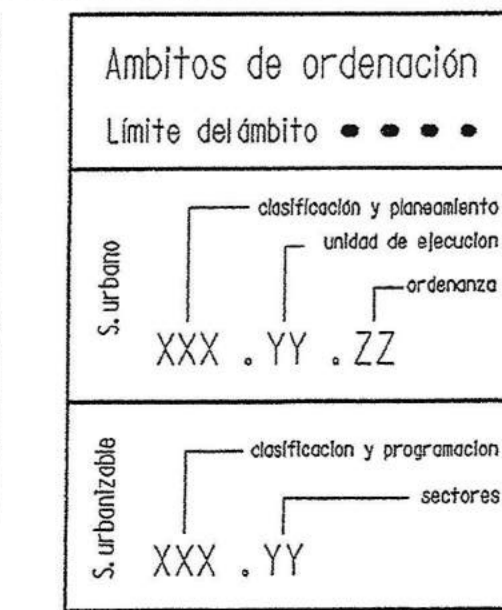

Clasificación, programación y planeamiento	
SU - Suelo urbano	-----
SUE - Suelo urbano en unidades con ordenación especificada	-----
SUI - Suelo urbano en unidades con ordenación incorporada	-----
SPI - Suelo urbanizable programado para eliminar cuadrilero	-----
SP2 - Suelo urbanizable programado para diagrama cuadrilero	-----
SNP - Suelo urbanizable no programado	-----
SRP - Suelo rústico protegido	SRP.X

Unidades de ejecución y sectores	
Actuación directa	
01-39	Unidades en el núcleo urbano de Guadalajara
40-49	Unidades en suelo industrial
50-59	Unidades en Marchanab
60-69	Unidades en Torcaena
70-79	Unidades en Irujo
80-89	Unidades en Usanos
90-99	Unidades en Valdeanoches

Ordenanzas generales de la edificación	
Edificación consolidada en áreas sanitarias o protección, conservación y renovación arquitectónica y ambiental	01.gp
Edificación consolidada en manzanas cerradas tipo ensanche	02.gp
Edificación consolidada en edificación abierta	03.gp
Nueva edificación en manzanas o bloques	04.gp
Edificación de Vivienda unifamiliar, semienterrena (casas adosadas)	05.gp
Edificación de Vivienda unifamiliar, extensiva (casas adosadas o parceladas)	06.gp
Edificación tradicional en Núcleos rurales	07.gp
Edificación para usos Terciarios	08.gp
Edificación para usos hoteleros	09.gp
Edificación para usos industriales	10.gp
Edificación en la Fachada exterior de la Autovía de Aragón, para usos Especiales	11.gp
Áreas verdes y Espacios Libres	12.gp

Equipo redactor:

MASTER S.A. DE INGENIERIA Y ARQUITECTURA

CARLOS MARTINEZ CARO, ARQUITECTO

JOSE MARIA ORDEIG, ARQUITECTO

REVISION Y ADAPTACION

PLAN GENERAL DE ORDENACION URBANA

GUADALAJARA 1999

DILIGENCIA: La ponga en Francisco Javier González Martínez, Oficial Mayor del Excmo. Ayuntamiento de Guadalajara, por delegación del Secretario General, a fin de hacer constar que el presente documento o plan tiene el carácter de Proyecto del P.G.O.U., aprobado por acuerdo del Pleno Municipal de 10 de Septiembre de 1999.

PLANO DE ORDENACION NUMERO 131

escala 1:1000

Autor que el presente documento o plan tiene el carácter de Proyecto del P.G.O.U., aprobado por acuerdo del Pleno Municipal de 10 de Septiembre de 1999.