


**Sistemas generales y locales**

SG de equipamiento docente	SG.Dc	SU de equipamientos públicos docentes	SUP.Dc
SG de equipamiento social	SG.S	SU de equipamiento público social	SUP.S
SG de equipamiento infraestructuras	SG.I	SU de equipamiento público deportivo	SUP.Dp
SG de equipamiento comercial	SG.C	SU de equipamientos privados docentes	SLD.Dc
SG de equipamiento deportivo	SG.Dp	SU de equipamiento privado social	SLD.S
SG de equipamiento especial	SG.E	SU de equipamiento privado deportivo	SLD.Dp
SG de espacios libres	SG.L	SU de equipamiento privado comercial	SLD.C
SL de espacios públicos libres	SL.P		

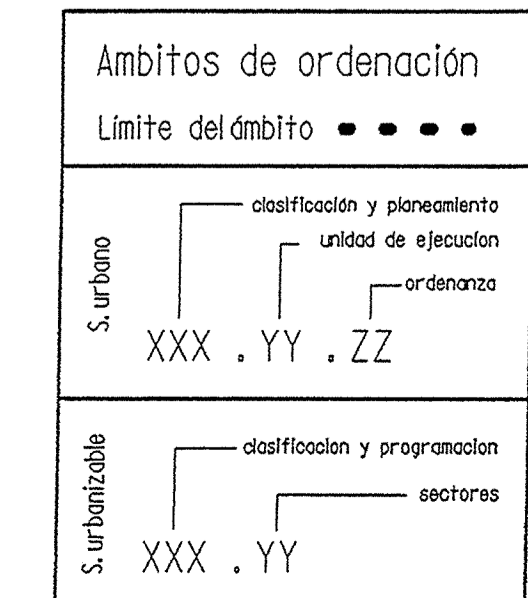

**Clasificación, programación y planeamiento**

SU - Suelo urbano	-----
SUE - Suelo urbano en unidades con Ordenación especificada	-----
SUI - Suelo urbano en unidades con Ordenación incorporada	-----
SPI - Suelo urbanizable programado para el primer cuatrenio	-----
SP2 - Suelo urbanizable programado para el segundo cuatrenio	-----
SUP - Suelo urbanizable no programado	-----
SRP - Suelo rústico protegido	SRP.X

**Unidades de ejecución y sectores**

Actuación directa

01-29 - Unidades en el núcleo urbano de Guadalajara	
40-49 - Unidades en suelo industrial	
50-59 - Unidades en Marichandado	
60-69 - Unidades en Tarazona	
70-79 - Unidades en Irigál	
80-89 - Unidades en Usos	
90-99 - Unidades en Valdehachos	

**Ordenanzas generales de la edificación**


Edificación consolidada en áreas sometidas a protección, conservación y renovación arquitectónica y ambiental	01.gp	Edificación tradicional en lotes rurales	07.gp
Edificación consolidada en manzanas cerradas tipo ensanche	02.gp	Edificación para usos terciarios	08.gp
Edificación consolidada en edificación abierta	03.gp	Edificación para usos Detonacionales	09.gp
Nueva edificación en manzanas o bloques	04.gp	Edificación para usos industriales	10.gp
Edificación de Vivienda unifamiliar, semi-intensiva dotacional	05.gp	Edificación en la Fachada exterior de la Autovía de Aragón, para usos Especiales	1.gp
Edificación de Vivienda unifamiliar, extensiva (casitas o parcelas)	06.gp	Áreas verdes y Espacios libres	12.gp

**Equipo redactor:**

MASTER S.A. DE INGENIERIA Y ARQUITECTURA

CARLOS MARTINEZ CARO, ARQUITECTO

JOSE MARIA ORDEIG, ARQUITECTO

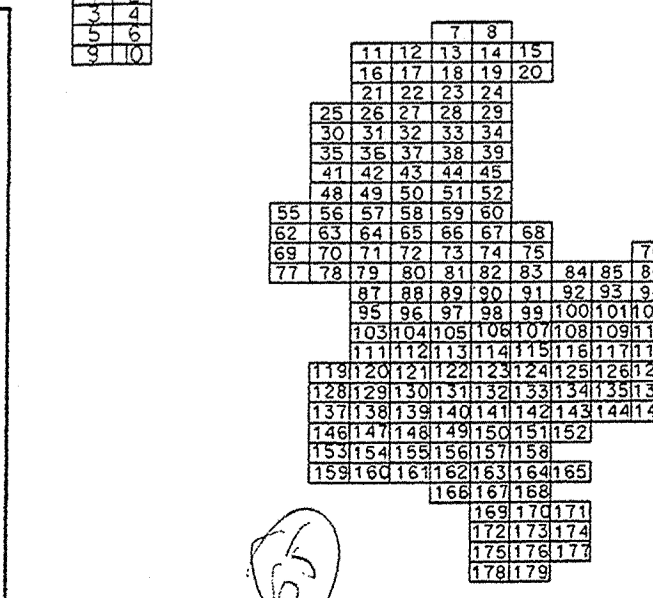

**REVISION Y ADAPTACION**

**PLAN GENERAL DE ORDENACION URBANA GUADALAJARA 1999**

Oficial Mayor del Excmo. Ayuntamiento de Guadalajara, por delegación del Secretario General, para hacer constar que el presente documento o plano forma parte del Proyecto del P.G.O.U. aprobado por acuerdo plenario de 10 de Septiembre de 1999.

**PLANO DE ORDENACION NUMERO 141**

ESCALA 1:1000

Escuela de Arquitectura