


USANOS




TARACENA

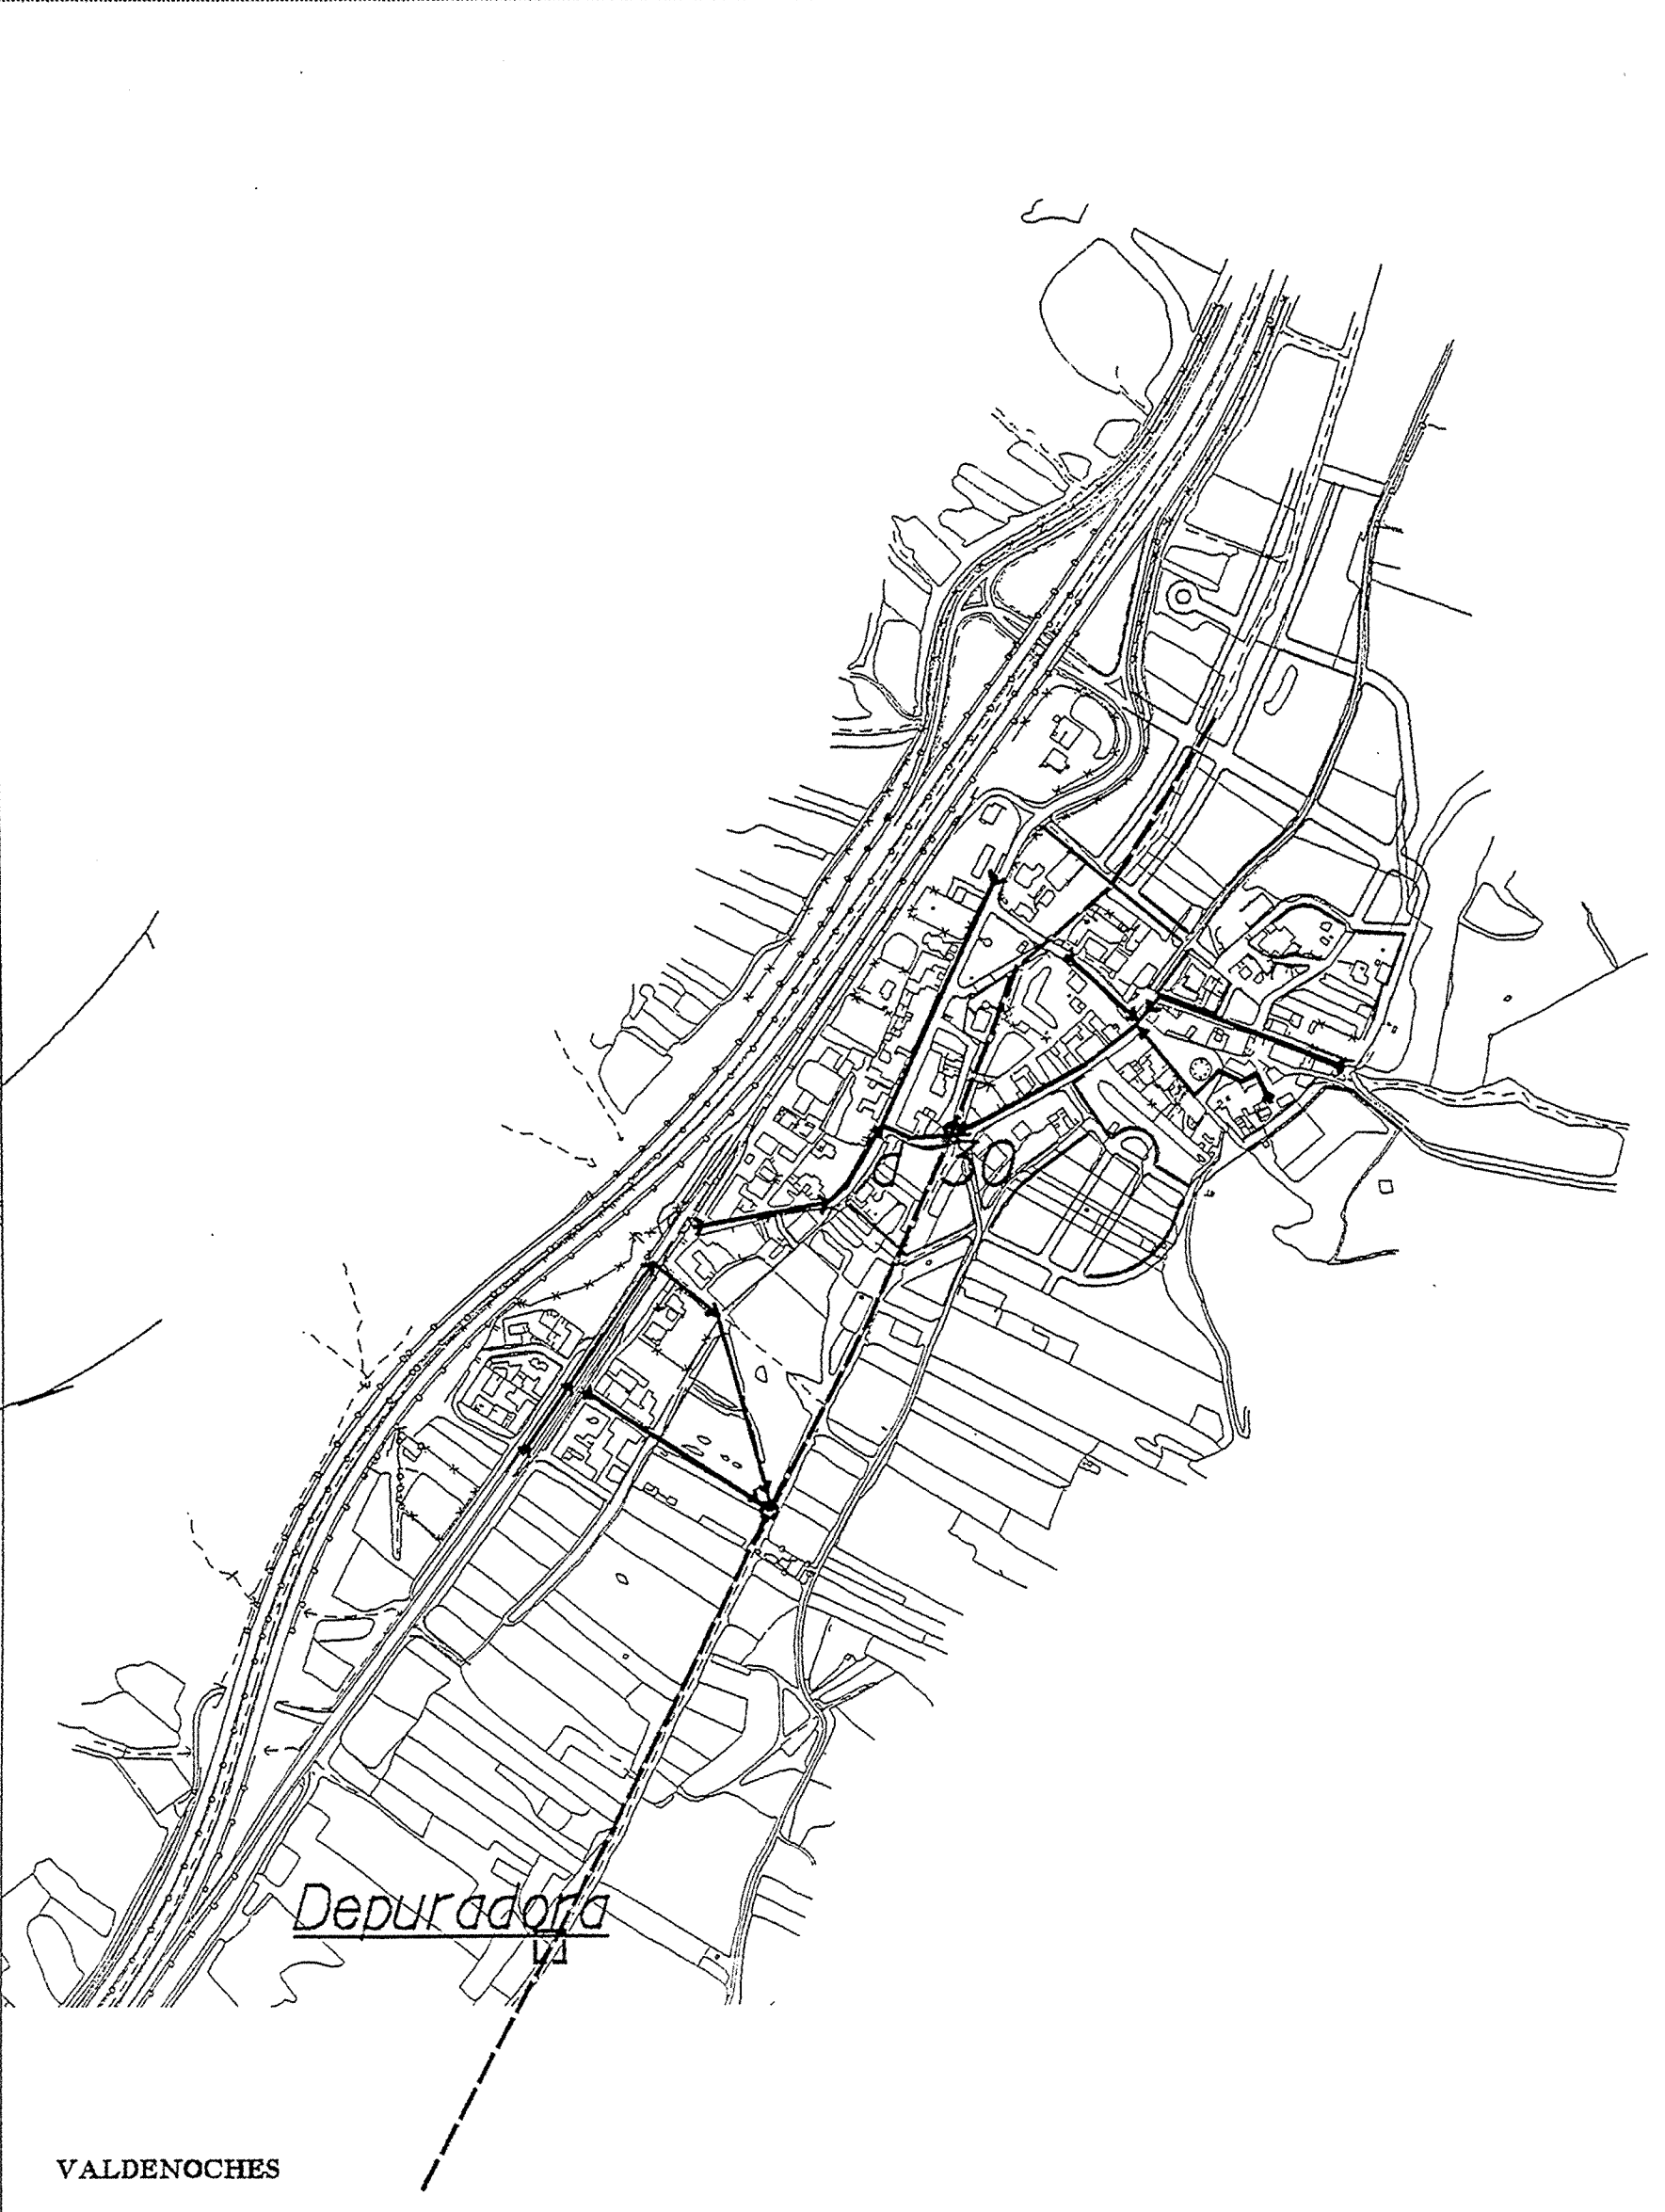

VALDENOCHEs



MARCHAMALO

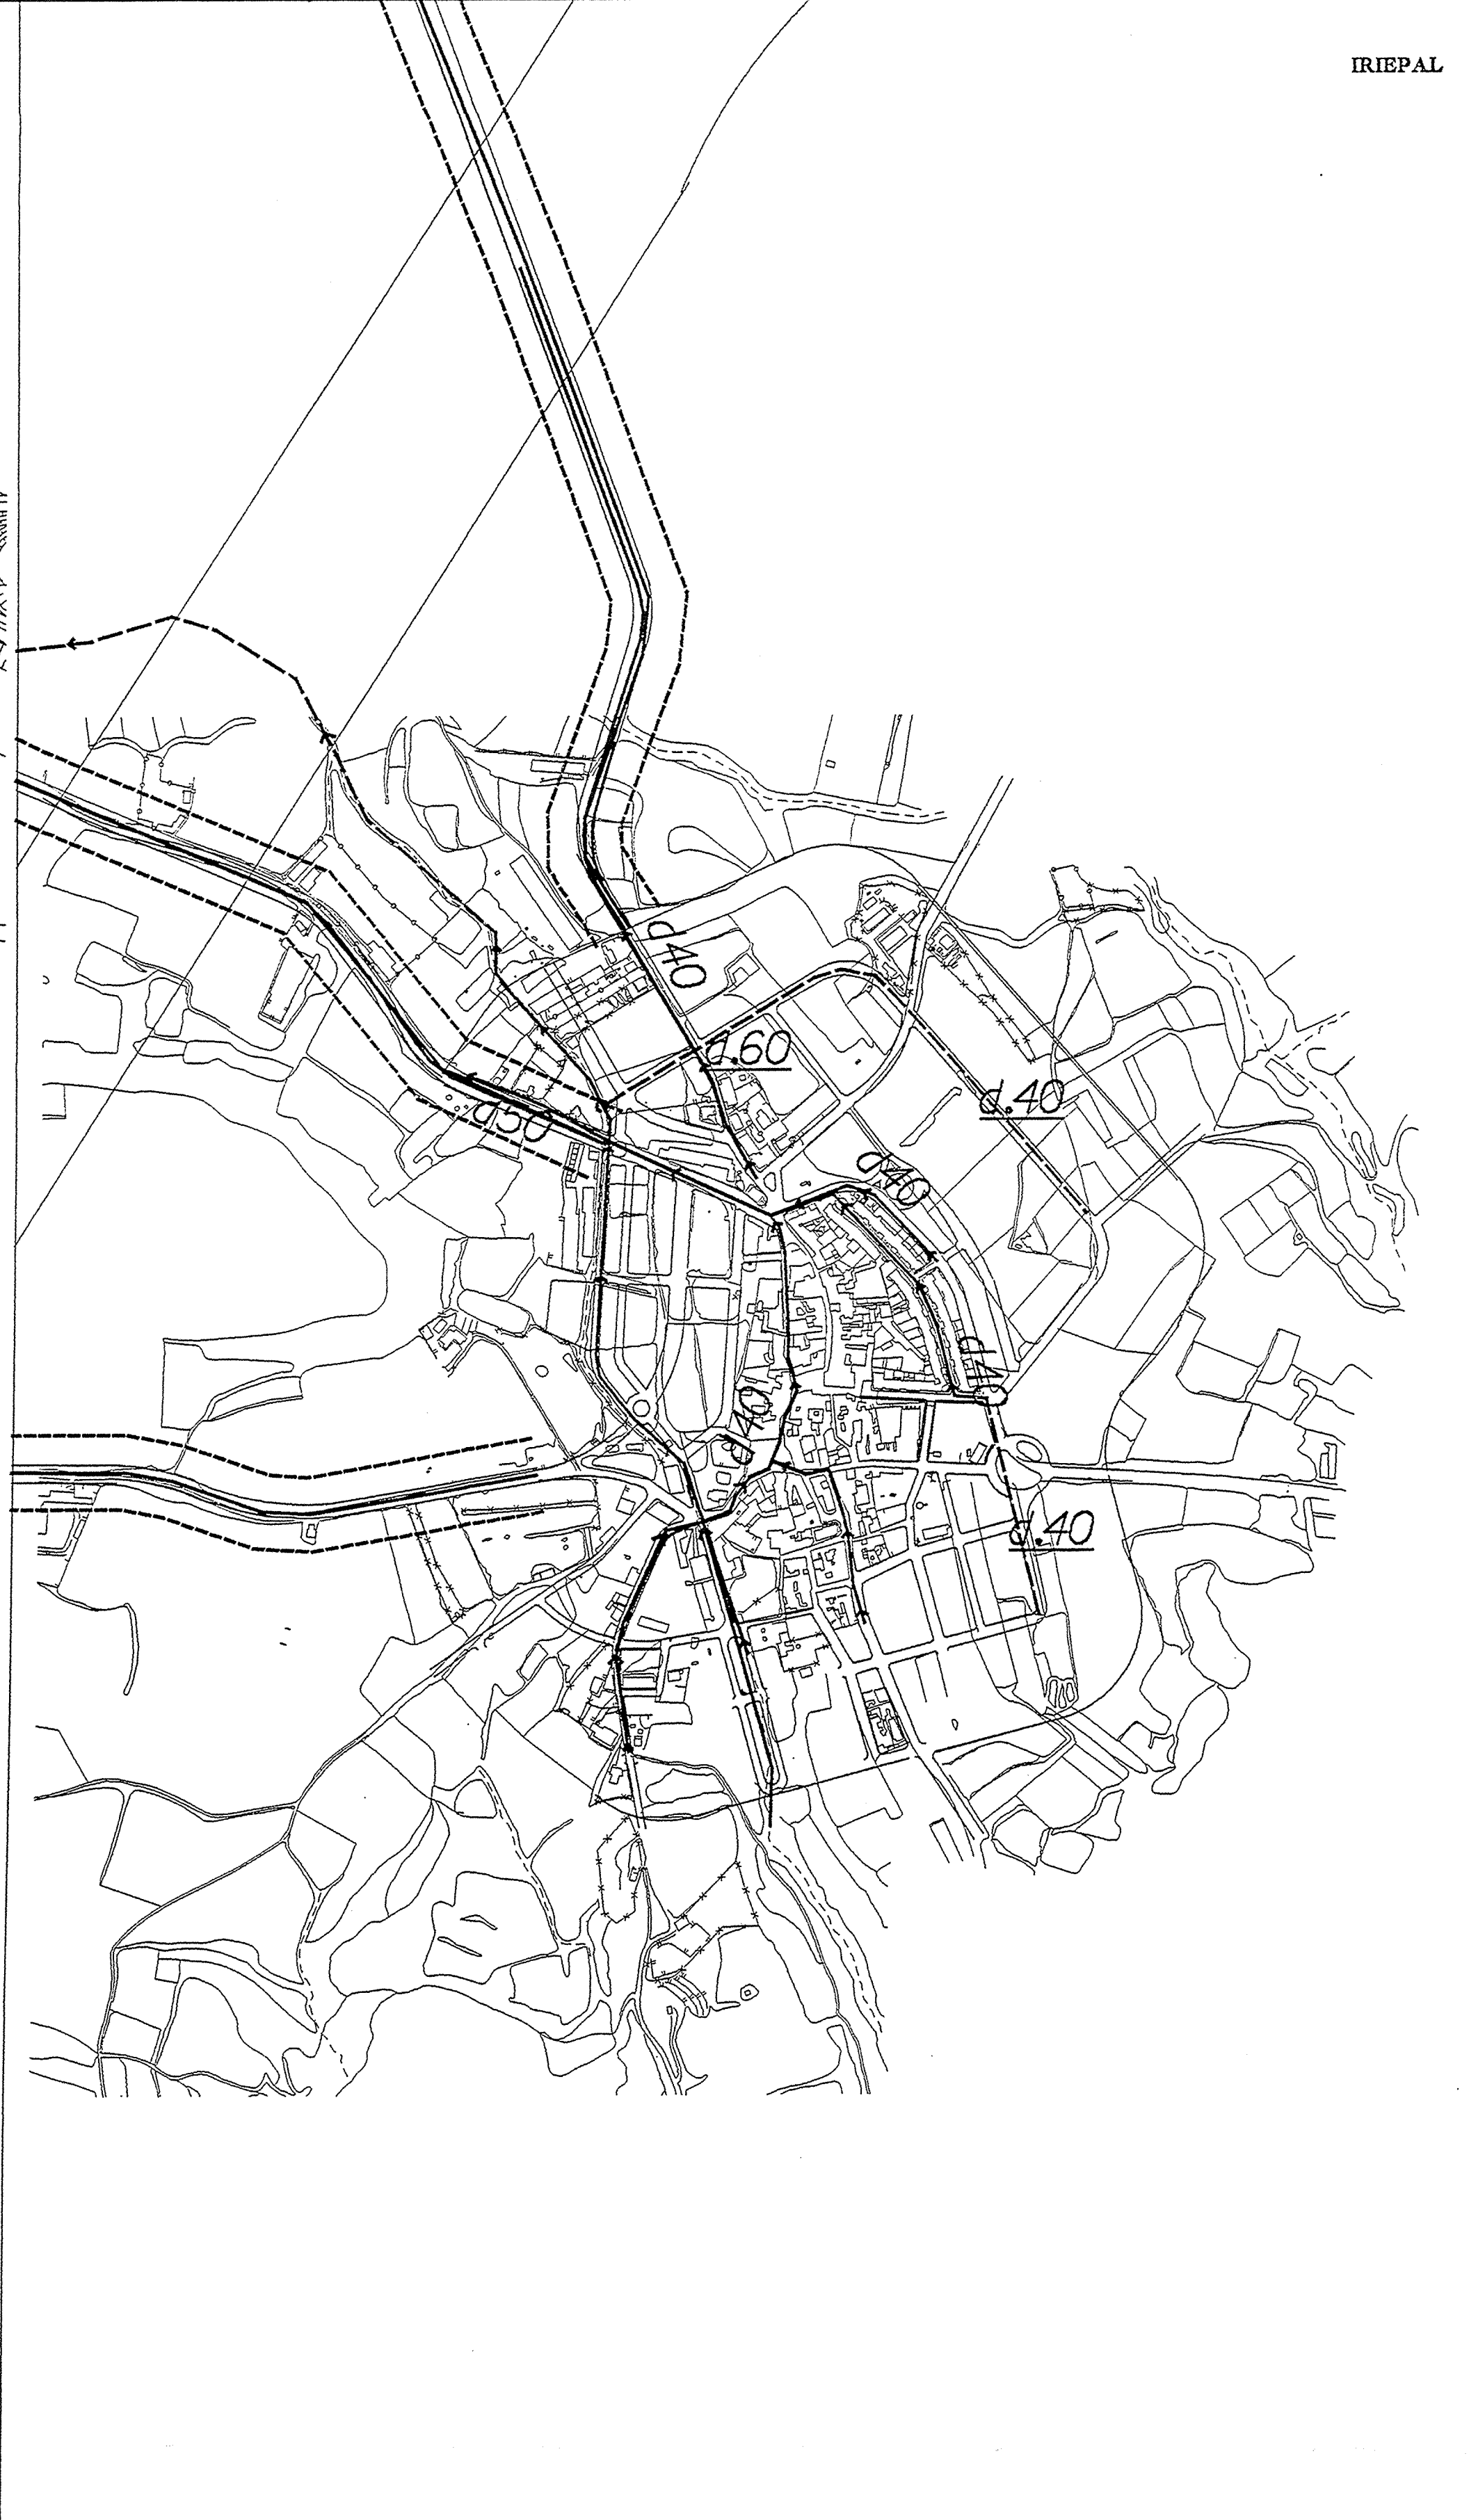

IRIEPAL

VIAS

- Vias arteriales
- Vias interurbanas
- Vias urbanas 1. categoria
- Vias urbanas 2. categoria
- Vias urbanas 3. categoria
- Vias de animación y ambiente
- Vias perimetrales agrícolas

ALCANTARILLADO


- Saneamiento existente
- Diametro existente
- Saneamiento proyecto
- Diametro proyecto

VIAS Y ALCANTARILLADO EN NUCLEOS

ESCALA 1:5000

EXCMO. AYUNTAMIENTO DE GUADALAJARA

REVISION Y ADAPTACION DEL PLAN GENERAL DE ORDENACION URBANA DE GUADALAJARA

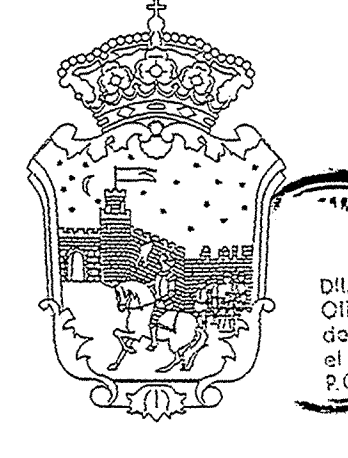

o por va. Francisco Javier González Martínez. DISEÑADO EN: EL D.C.C.U. Nº 17, DE 2003 (D.F.). Aprobado en: EL D.C.C.U. Nº 17, DE 2003 (D.F.). DISEÑADO POR: FRANCISCO JAVIER GONZÁLEZ MARTÍNEZ. DISEÑADO EN: EL D.C.C.U. Nº 17, DE 2003 (D.F.). Aprobado en: EL D.C.C.U. Nº 17, DE 2003 (D.F.).

MASTER S.A.D.R. INGENIERIA Y ARQUITECTURA  
 CARLOS MARTÍNEZ CARO, ARQUITECTO  
 JOSE MARIA ORDEIG, ARQUITECTO