



Excelentísimo Ayuntamiento de  
GUADALAJARA

SECCION DE  
INFRAESTRUCTURAS

LOS TECNICOS MUNICIPALES

ELABORADO

ESCALA



1/2000

TITULO:

ACONDICIONAMIENTO DEL EJE CULTURAL  
TRAMO 3.-RAMÓN Y CAJAL


Nº DE FRANCS:  
0

DIRECCION:

MEJORA:  
CALLE FERRNANDO PALANCA Y  
CALLE LA RONDA

FECHA:


1 DE 1  
DICIEMBRE 2012

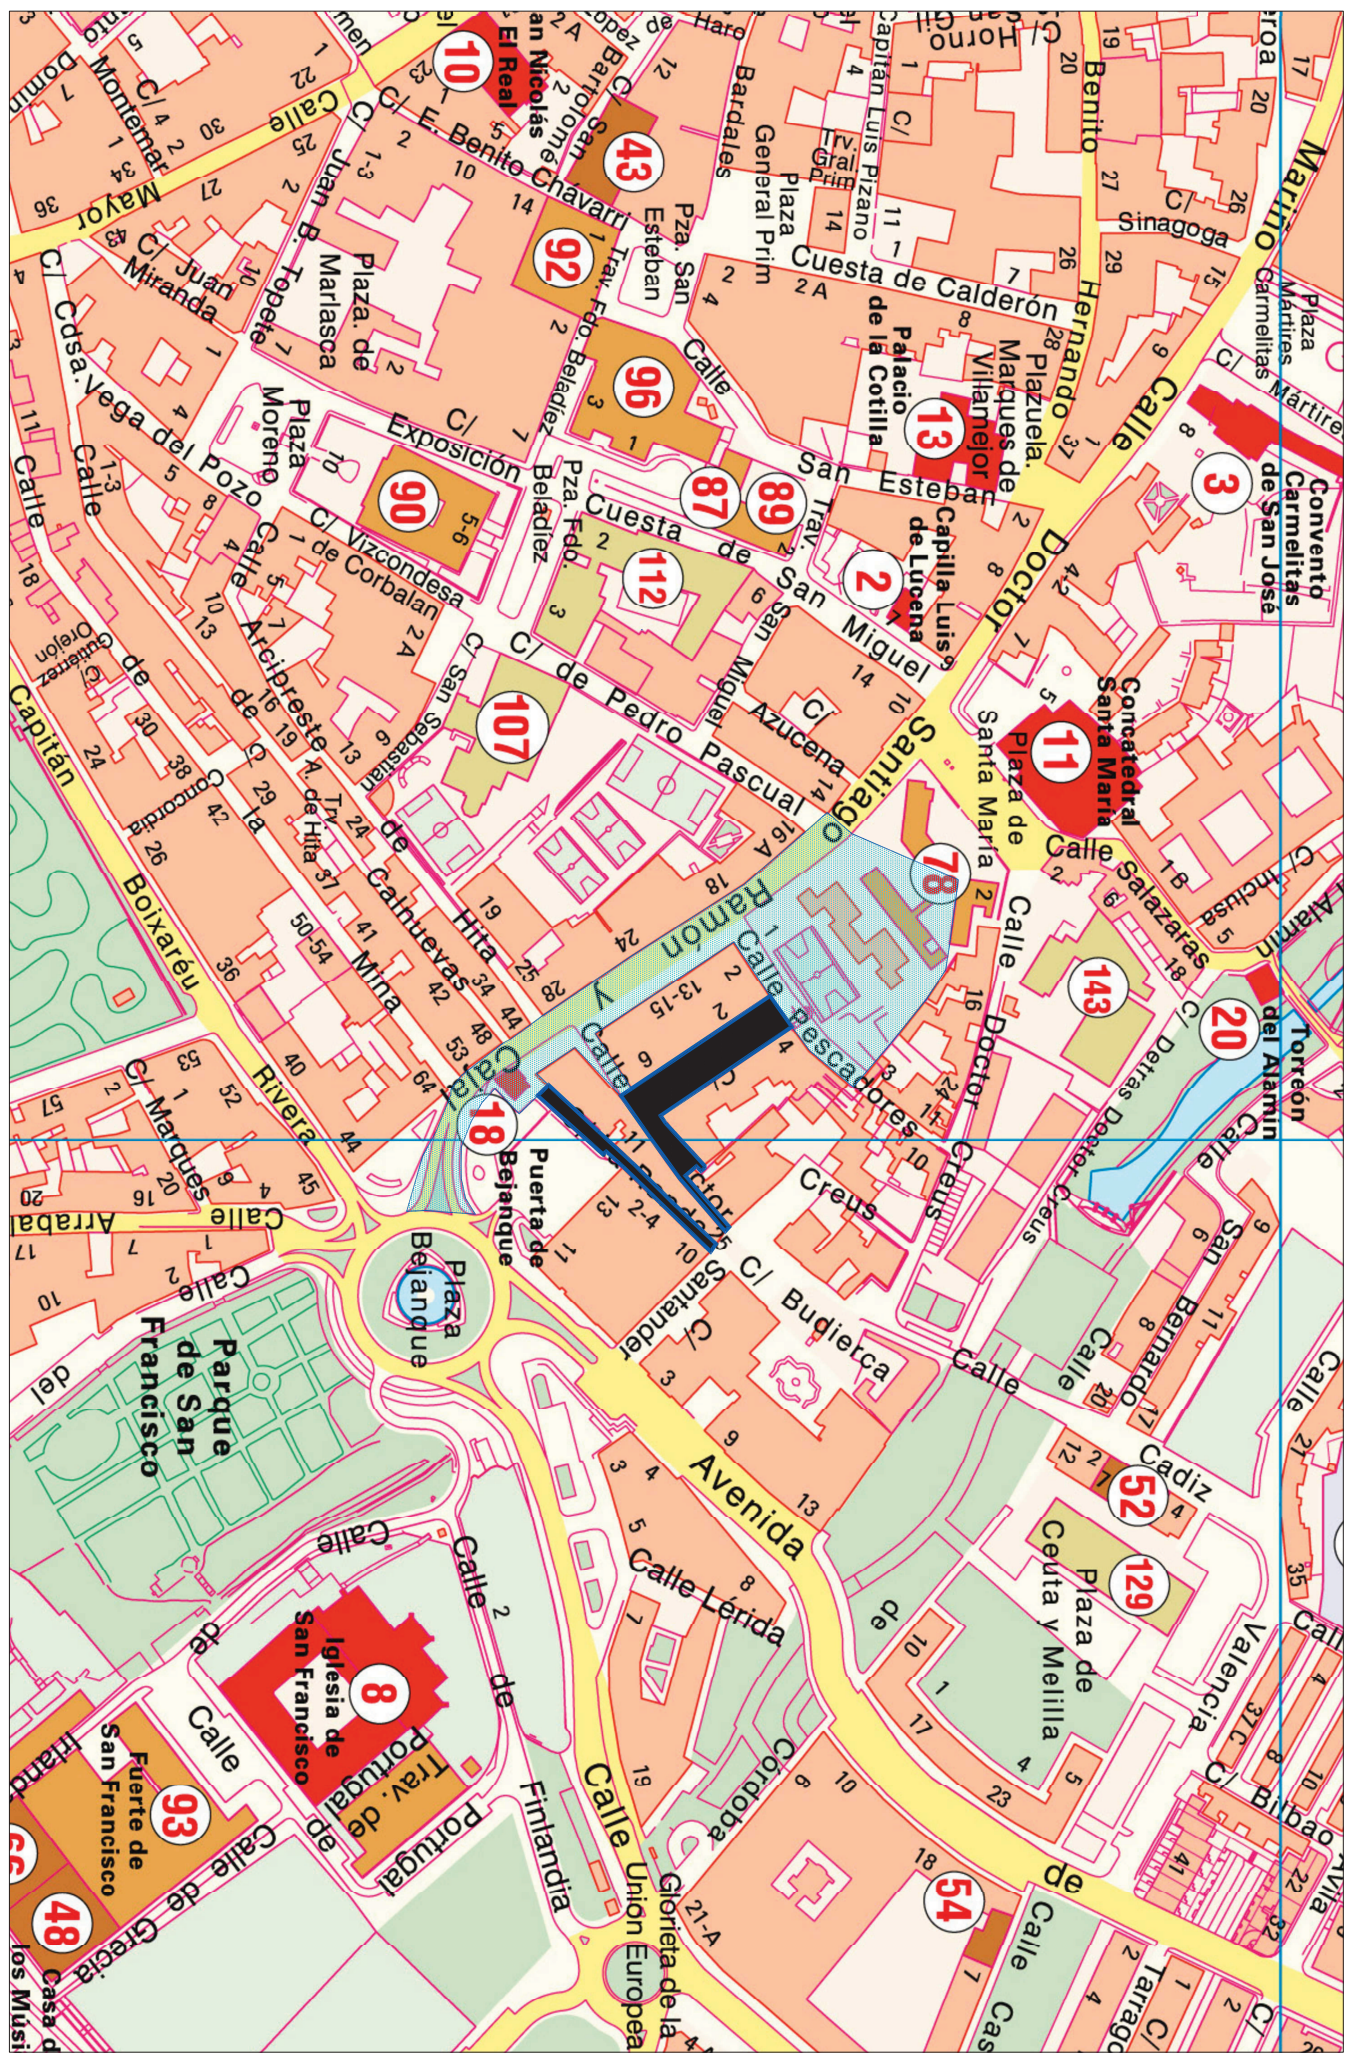

**PLANOS DE LA RED DE SANEAMIENTO (ESTADO ACTUAL)**

- CALLE DOCTOR BENITO HERNANDO
- CALLE SINAGOGA
- CALLE FRANCISCO TORRES
- CALLE FRANCISCO CUESTA
- CALLE TENIENTE GONZALO HERRANZ
- CALLE LA RONDA
- CALLE DOCTOR CREUS

MEJORAS PROYECTO "EJE CULTURAL"

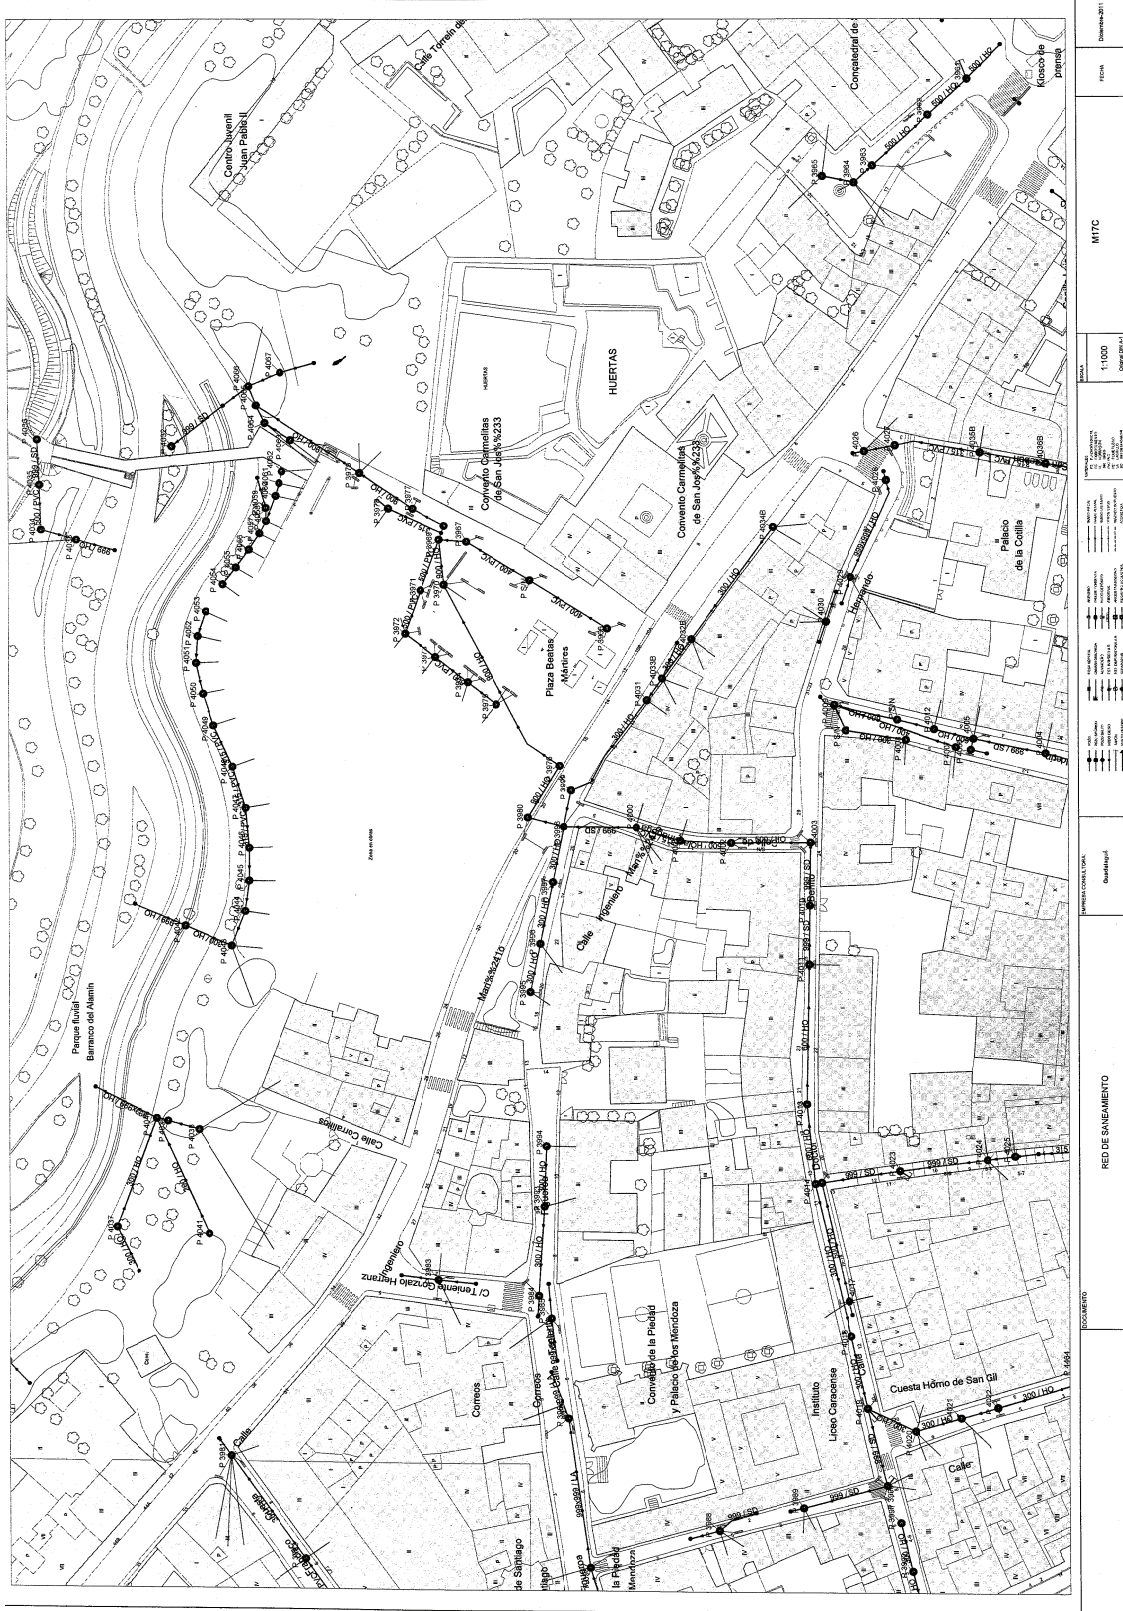

1/13.



