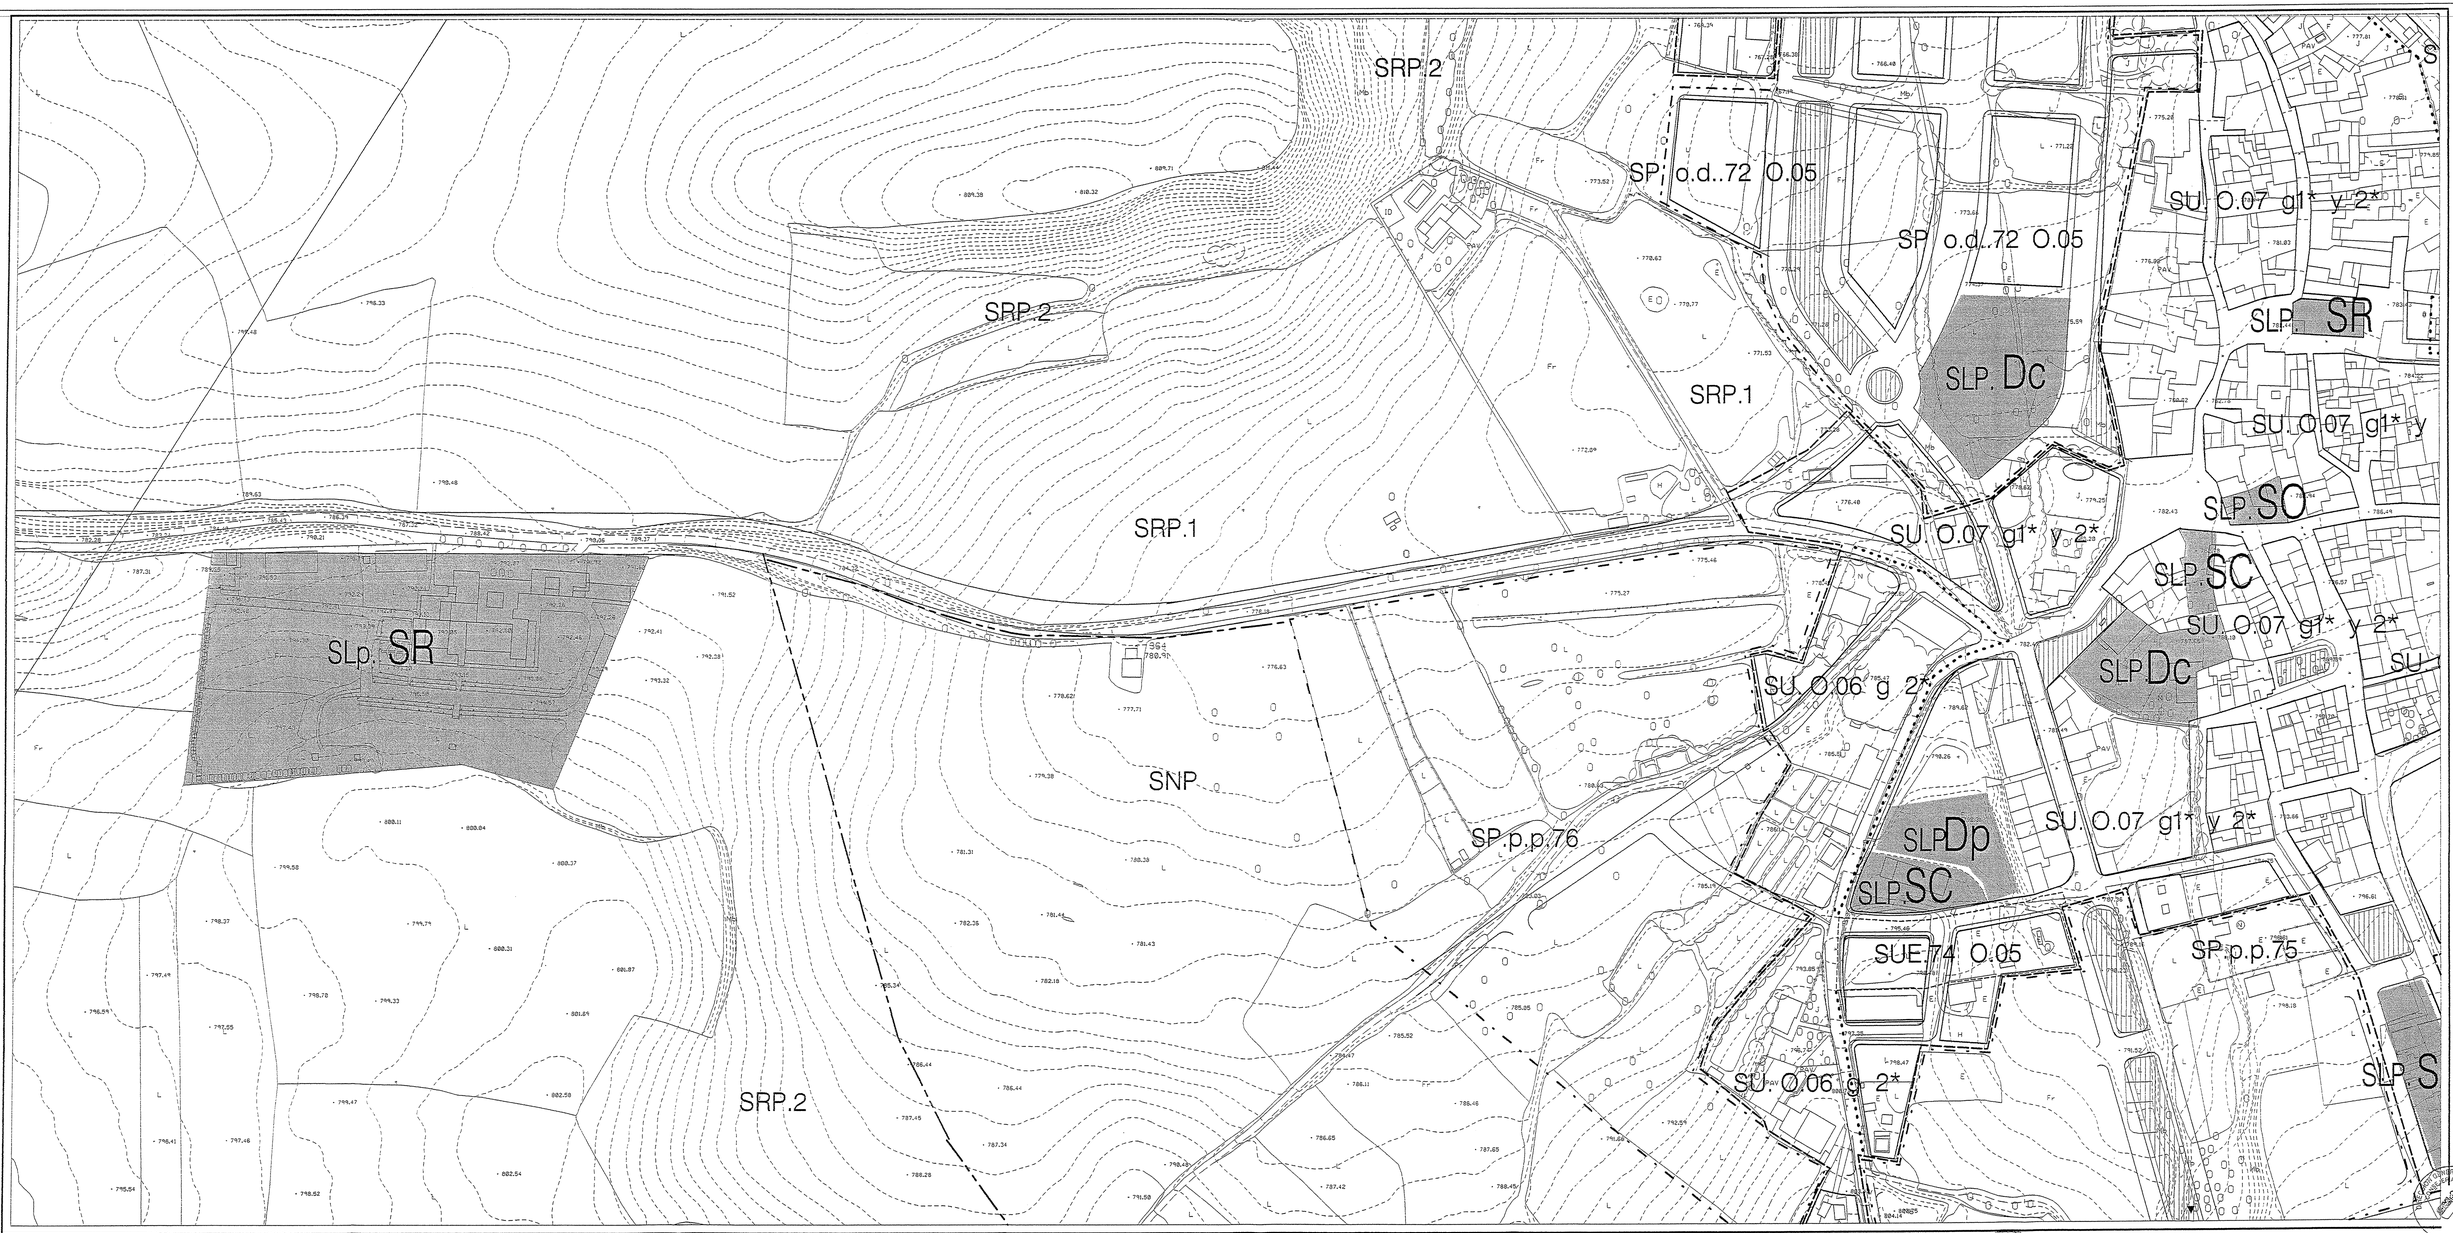

Sistemas generales y locales

SG equipamiento docente	SG. Dc
SG equipamiento social	SG. S
SG equipamiento Infraestructuras	SG. I
SG equipamiento comercial	SG. C
SG equipamiento deportivo	SG. Dp
SG equipamiento especial	SG. E
SG de espacios libres	
SL de espacios públicos libres	

SLD de equipamientos públicos docentes	SLP. Dc
SLS de equipamiento público social (SI Religioso, SC Cultural, SD Administrativo, SA Sanitario -asistencial, SE Espectacular- ocio)	SLP. S
SLP de equipamiento público deportivo	SLP. Dp
SLD de equipamientos privados docentes	SLP. Dc
SLS de equipamiento privado social (SI Religioso, SC Cultural, SD Administrativo, SA Sanitario -asistencial, SE Espectacular- ocio)	SLP. S
SLP de equipamiento privado deportivo	SLP. Dp
SLC de equipamiento privado comercial	SLP. C

Ambitos de ordenación

Límite del ámbito

S. urbano — clasificación y planeamiento / unidad de ejecución / ordenanza — XXX . YY . ZZ

S. urbanizable — clasificación y programación / sectores — XXX . YY

Clasificación, programación y planeamiento

SU -	Suelo urbano	
SUE	Suelo Urbano en Unidades con Ordenación especificada	
SU-	Suelo Urbano en Unidades con Ordenación Incorporada	
SPI	Suelo urbanizable programado para elprimer cuatrienio	
SP2 -	Suelo urbanizable programado para elsegundo cuatrienio	
SNP -	Suelo urbanizable no programado	
SRP -	Suelo rústico protegido	SRP.X

Unidades de ejecución y sectores

Actuación directa

01- 39	Unidades en el ámbito urbano de Guadalajara
40 -49	Unidades en suelo industrial
50 - 59	Unidades en Marchamalo
60 - 69	Unidades en Taracena
70 - 79	Unidades en Iriépal
80 - 89	Unidades en Usanos
90 - 99	Unidades en Valdenoches

Ordenanzas generales de la edificación

Edificación consolidada en áreas sometidas a protección, conservación y renovación arquitectónica y ambiental	01.gb
Edificación consolidada en manzanas cerradas tipo ensanche	02.gb
Edificación consolidada en edificación abierta	03.gb
Nueva edificación en manzanas o bloques	04.gb
Edificación de Vivienda unifamiliar, semiextensiva ladosadosi	05.gb
Edificación de Vivienda unifamiliar, extensiva taisladas o pareadas	06.gb
Edificación tradicional en Núcleos rurales	07.gb
Edificación para usos Terciarios	08.gb
Edificación para usos Dotacionales	09.gb
Edificación para usos Industriales	10.gb
Edificación en la Fachada exterior de la Autovía de Aragón, para usos Especiales	11.gb
Areas verdes y Espacios libres	12.gb

Equipo redactor:

MASTER S.A.DE INGENIERIA Y ARQUITECTURA

CARLOS MARTINEZ CARO, ARQUITECTO

JOSE MARIA ORDEIG, ARQUITECTO

REVISION Y ADAPTACION PLAN GENERAL DE ORDENACION URBANA GUADALAJARA 1999

DILIGENCIA: La pongo yo, Secretario del Excmo. Ayuntamiento de Guadalajara, por Oficial Mayor del Excmo. Ayuntamiento para hacer constar que la delegación del Secretario General del Pleno del Proyecto del presente documento a aprobar inicialmente de 10 de P.G.O.U. aprobado por Acuerdo Plenario de 12 de Septiembre de 1996.

PLANO DE ORDENACION NUMERO 126

Escala 1:1000

Reservados todos los derechos de reproducción y distribución en cualquier medio. Prohibida la reproducción total o parcial sin autorización expresa de los autores. Los datos de este plano están sujetos a la Ley de Protección de Datos de Carácter Personal. Queda prohibido el tratamiento de los datos contenidos en este plano para cualquier finalidad que no sea la estrictamente necesaria para el cumplimiento de las obligaciones y funciones propias de la Administración Pública. Cualquier uso indebido será sancionado conforme a la legislación vigente.